



Este documento es propiedad de Master Ingenieros S.A.
Queda prohibida su reproducción y difusión sin consentimiento expreso.


Alzado: Vista del lado del operador

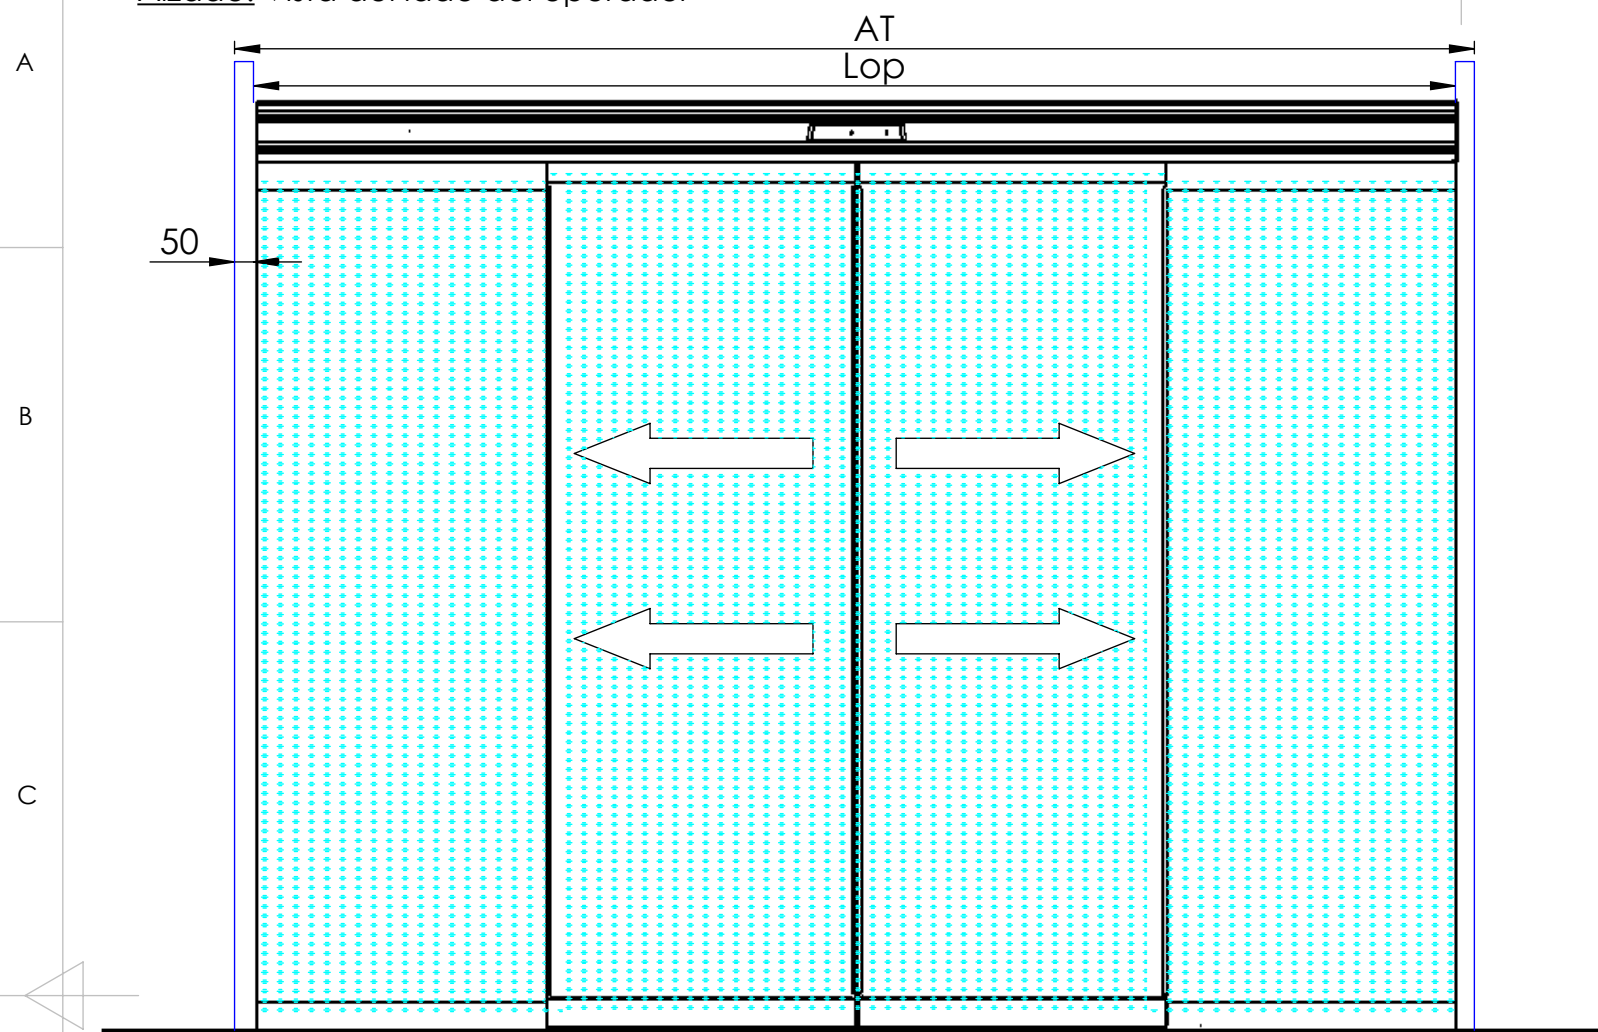

Sección horizontal:

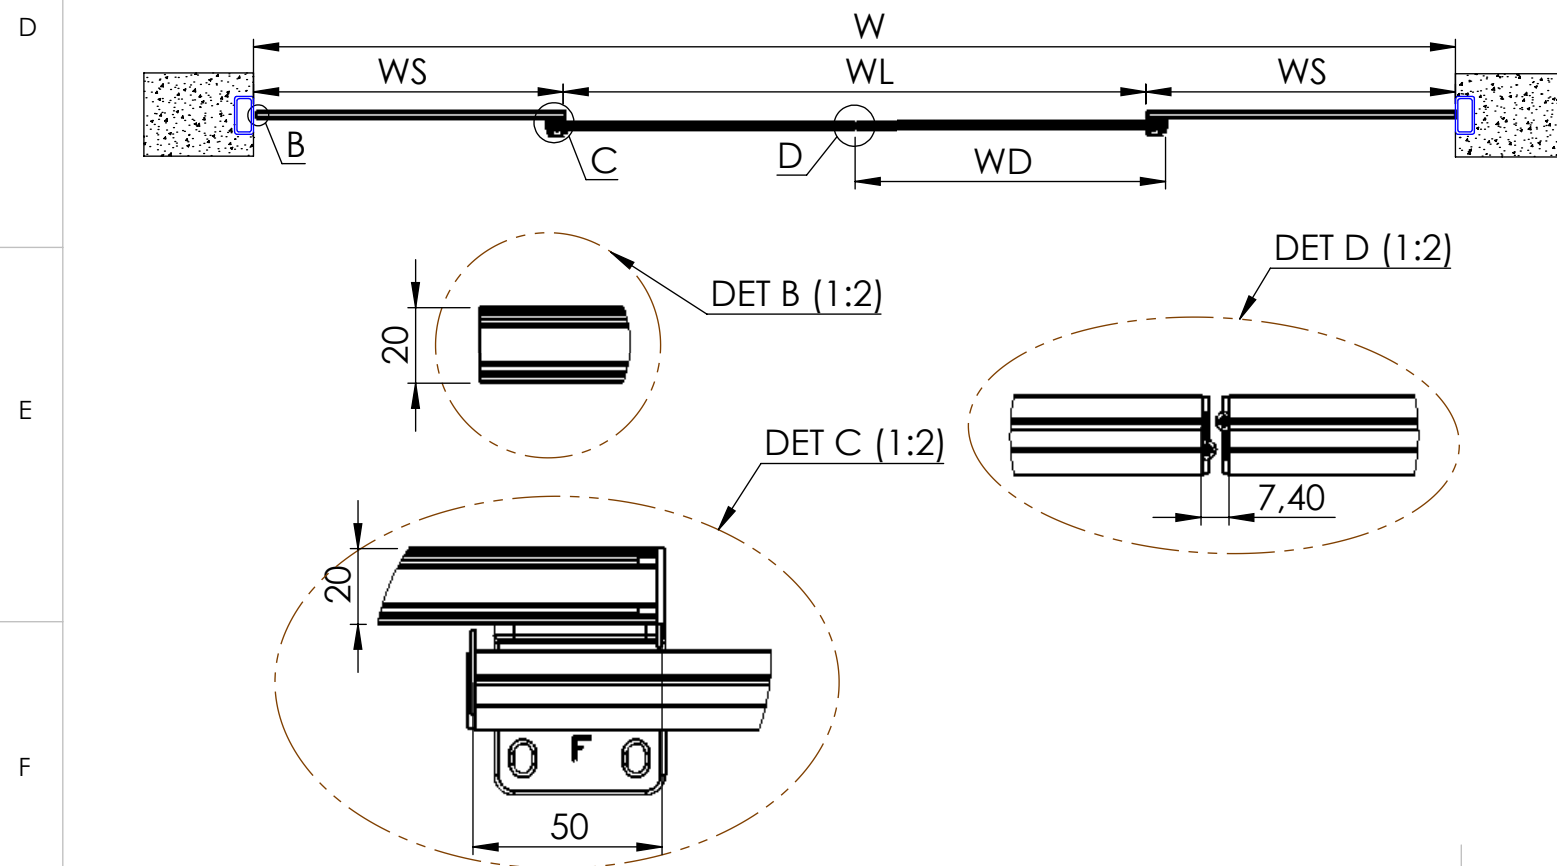

Sección vertical: Perfil viga

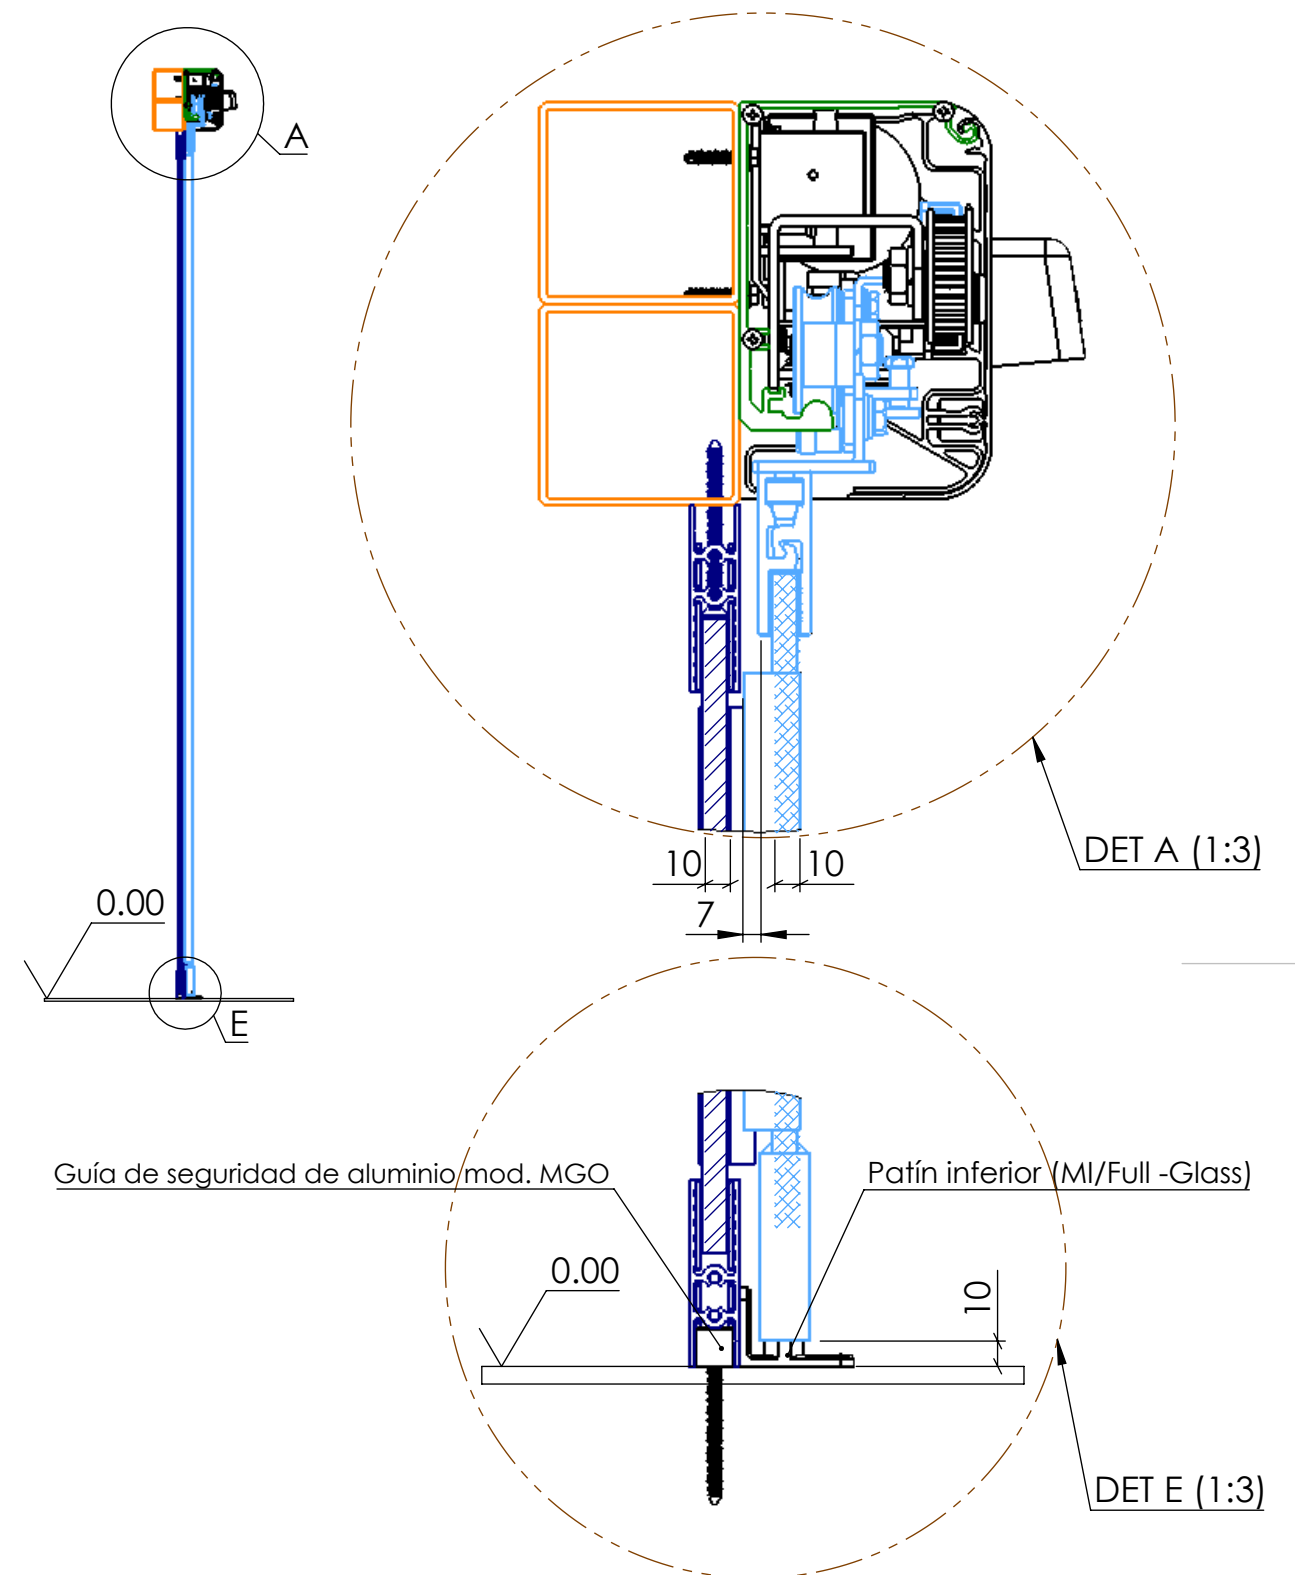

AT Ancho total
Lop Longitud operador
W Ancho de hueco
WL Ancho libre
WS Ancho hoja fija lateral
WD Ancho hoja móvil
H Altura de hueco
HL Altura libre

SCALA HOJA: 1:20		REVISIÓN: __	
			
NOMBRE: Operador MI50N. Perfilería Plintos.			
Autor: Diego J. Martínez Vigueras		A3	
		SHEET 1 OF 3	