



Este documento es propiedad de Master Ingenieros S.A.
Queda prohibida su reproducción y difusión sin consentimiento expreso.


Alzado: Vista del lado del operador

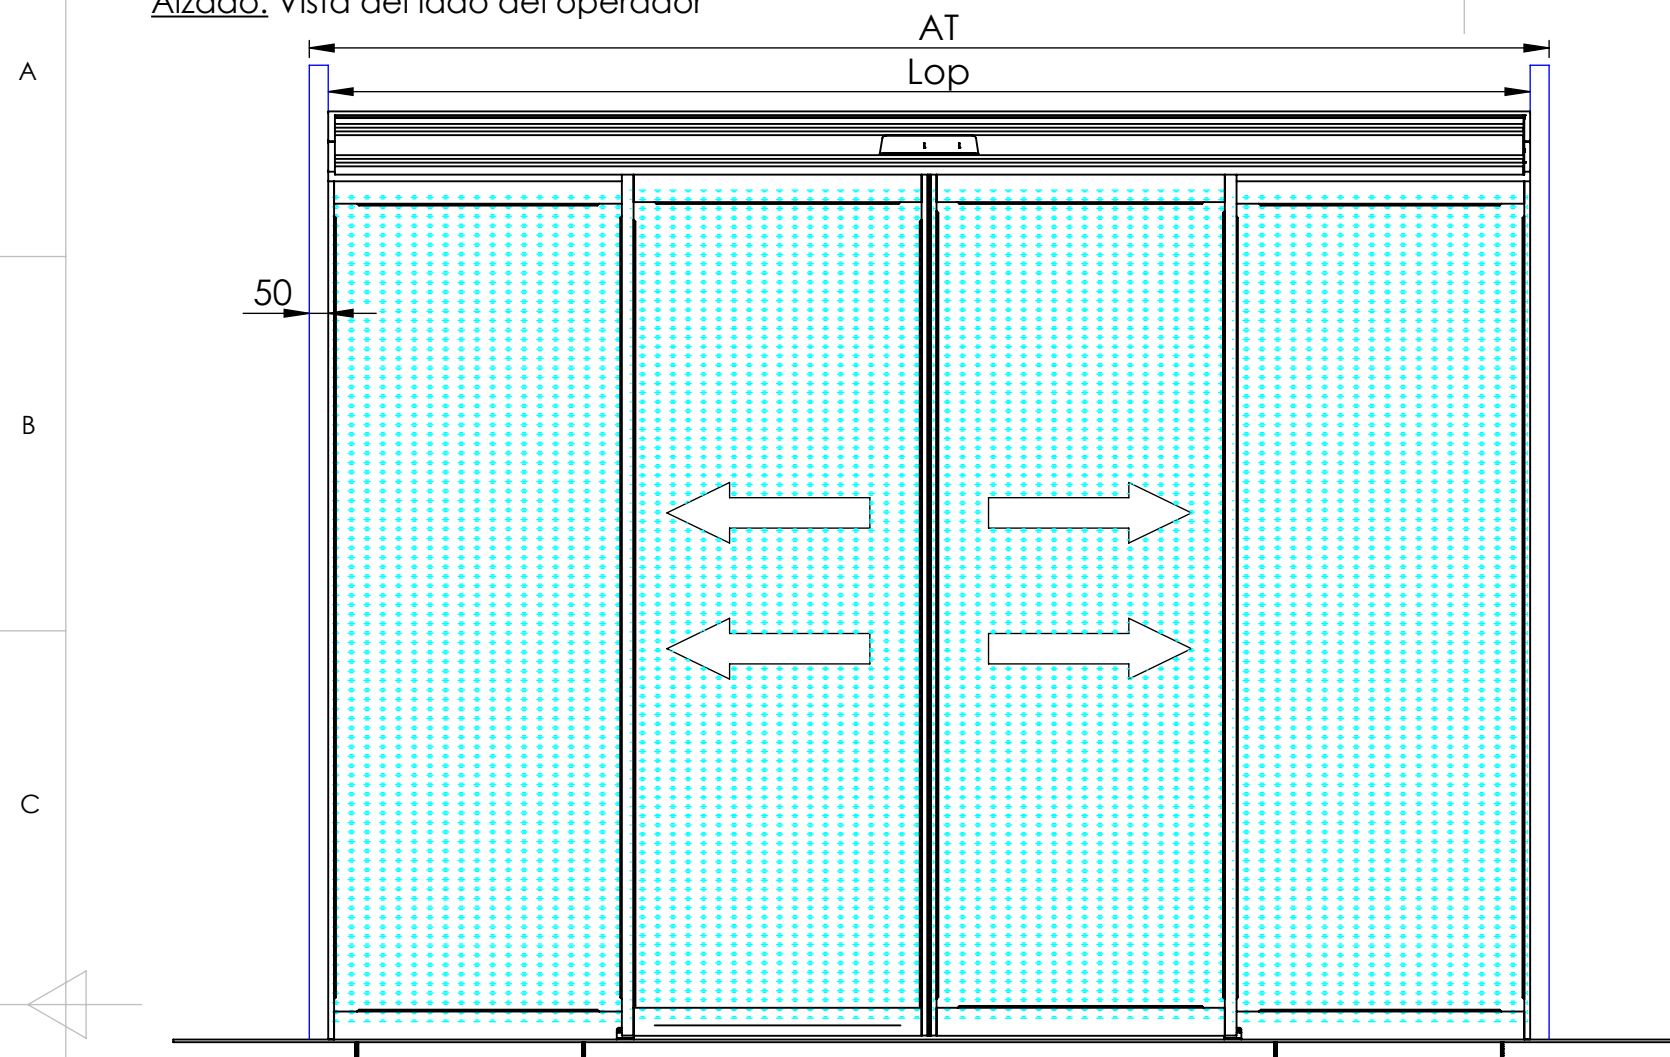

Sección horizontal:

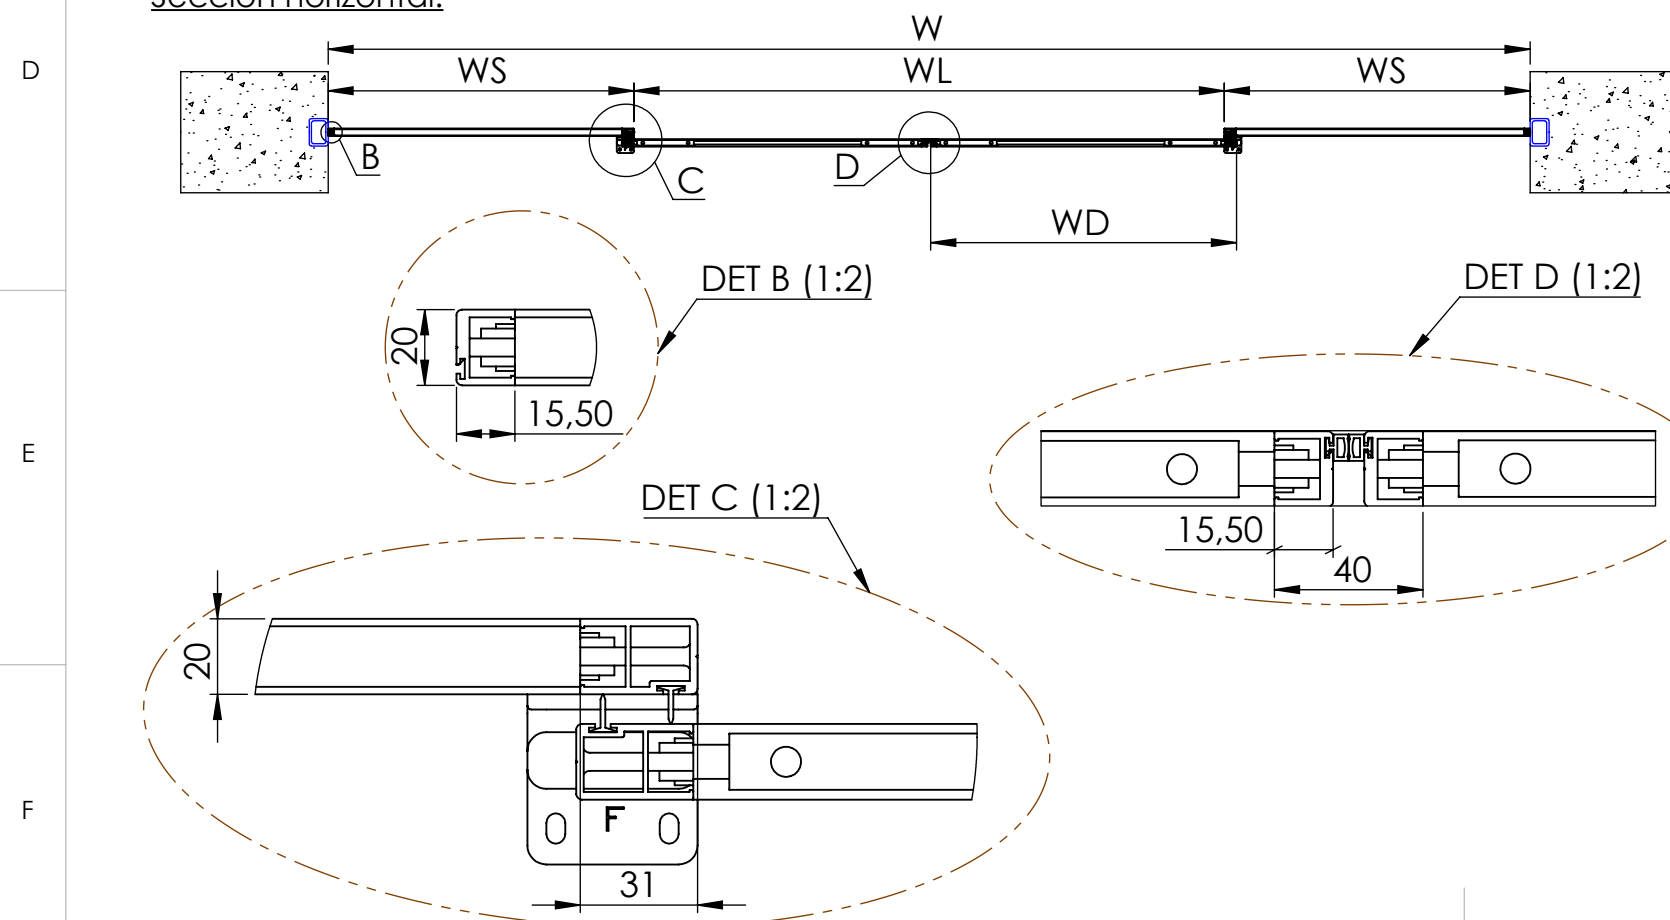

Sección vertical: Perfil viga

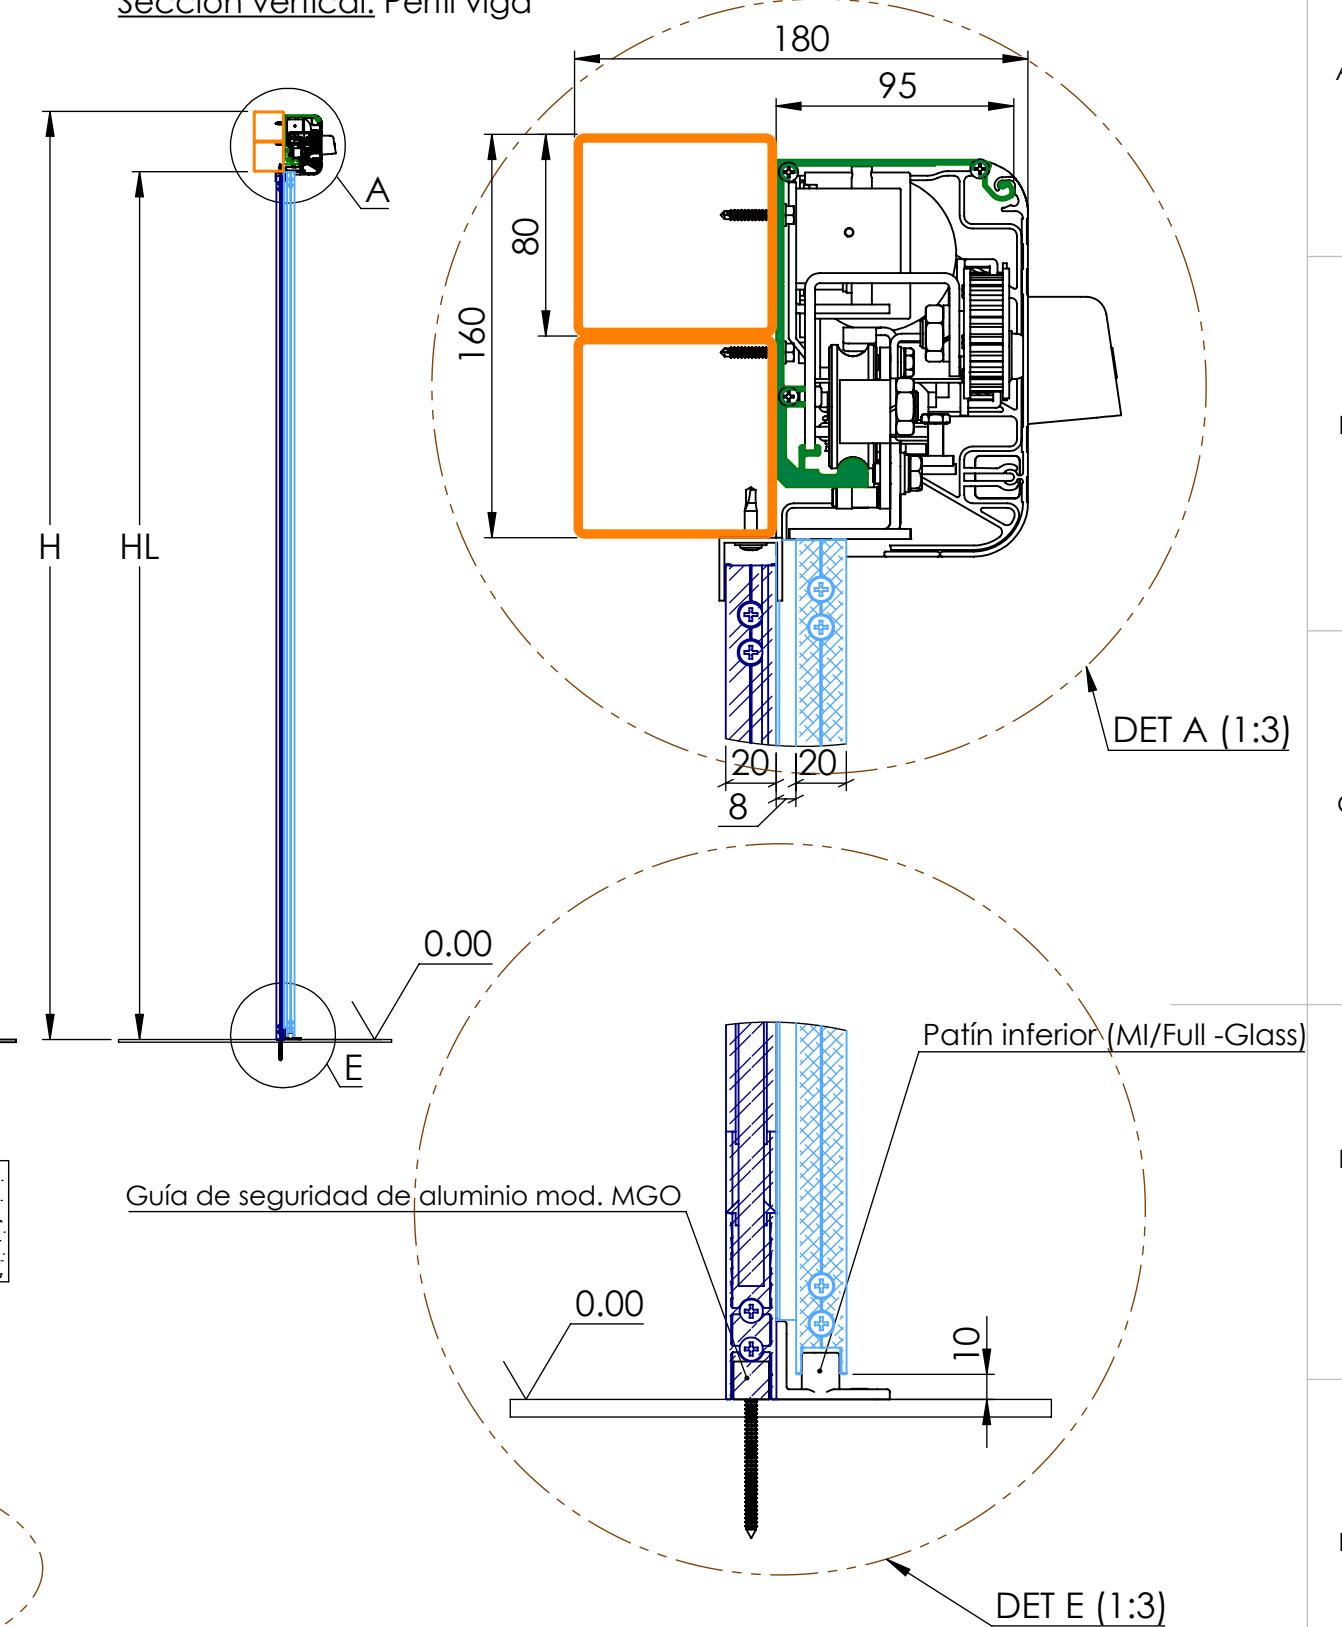


AT	Ancho total
Lop	Longitud operador
W	Ancho de hueco
WL	Ancho libre
WS	Ancho hoja fija lateral
WD	Ancho hoja móvil
H	Altura de hueco
HL	Altura libre


SCALA HOJA: 1:20		REVISIÓN: __	
			
TÍTULO:			
Operador MI50N. Perfilería FG			
Autor:		A3	
Diego J. Martínez Vigueras		SHEET 1 OF 3	

This document is the property of Master Ingenieros SA.
Reproduction and dissemination prohibited without express consent.


Elevation: View from the operator side

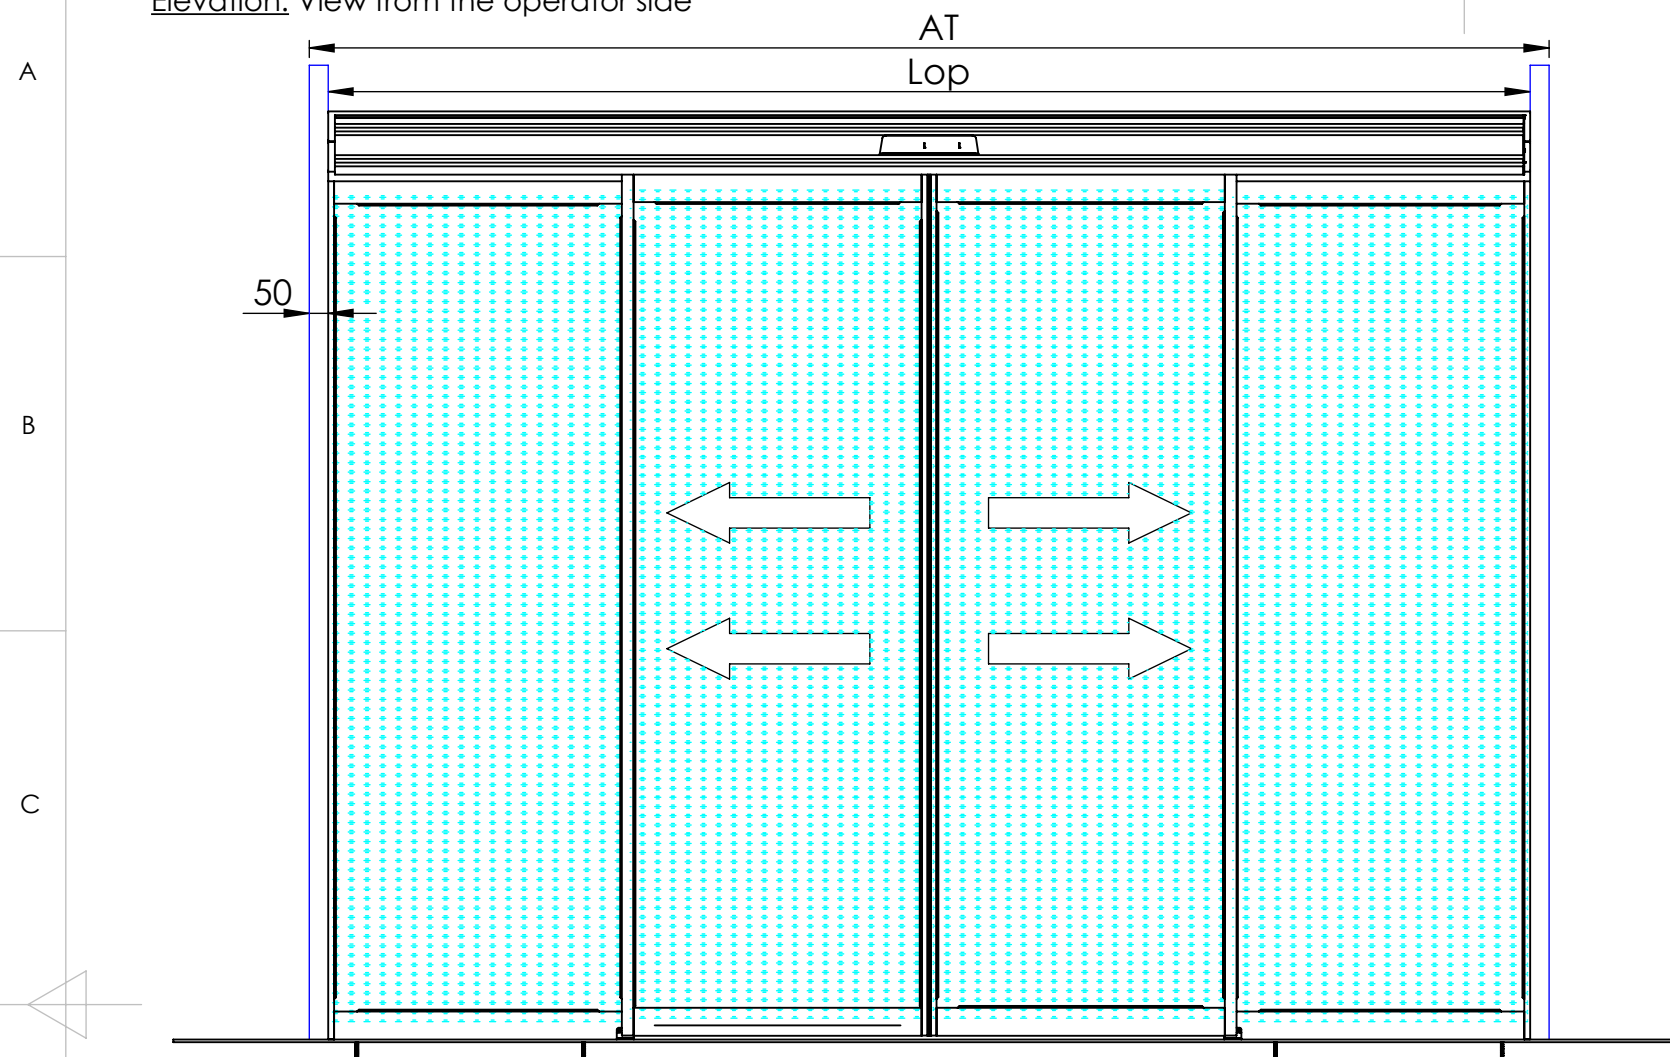

Vertical section: Beam profile

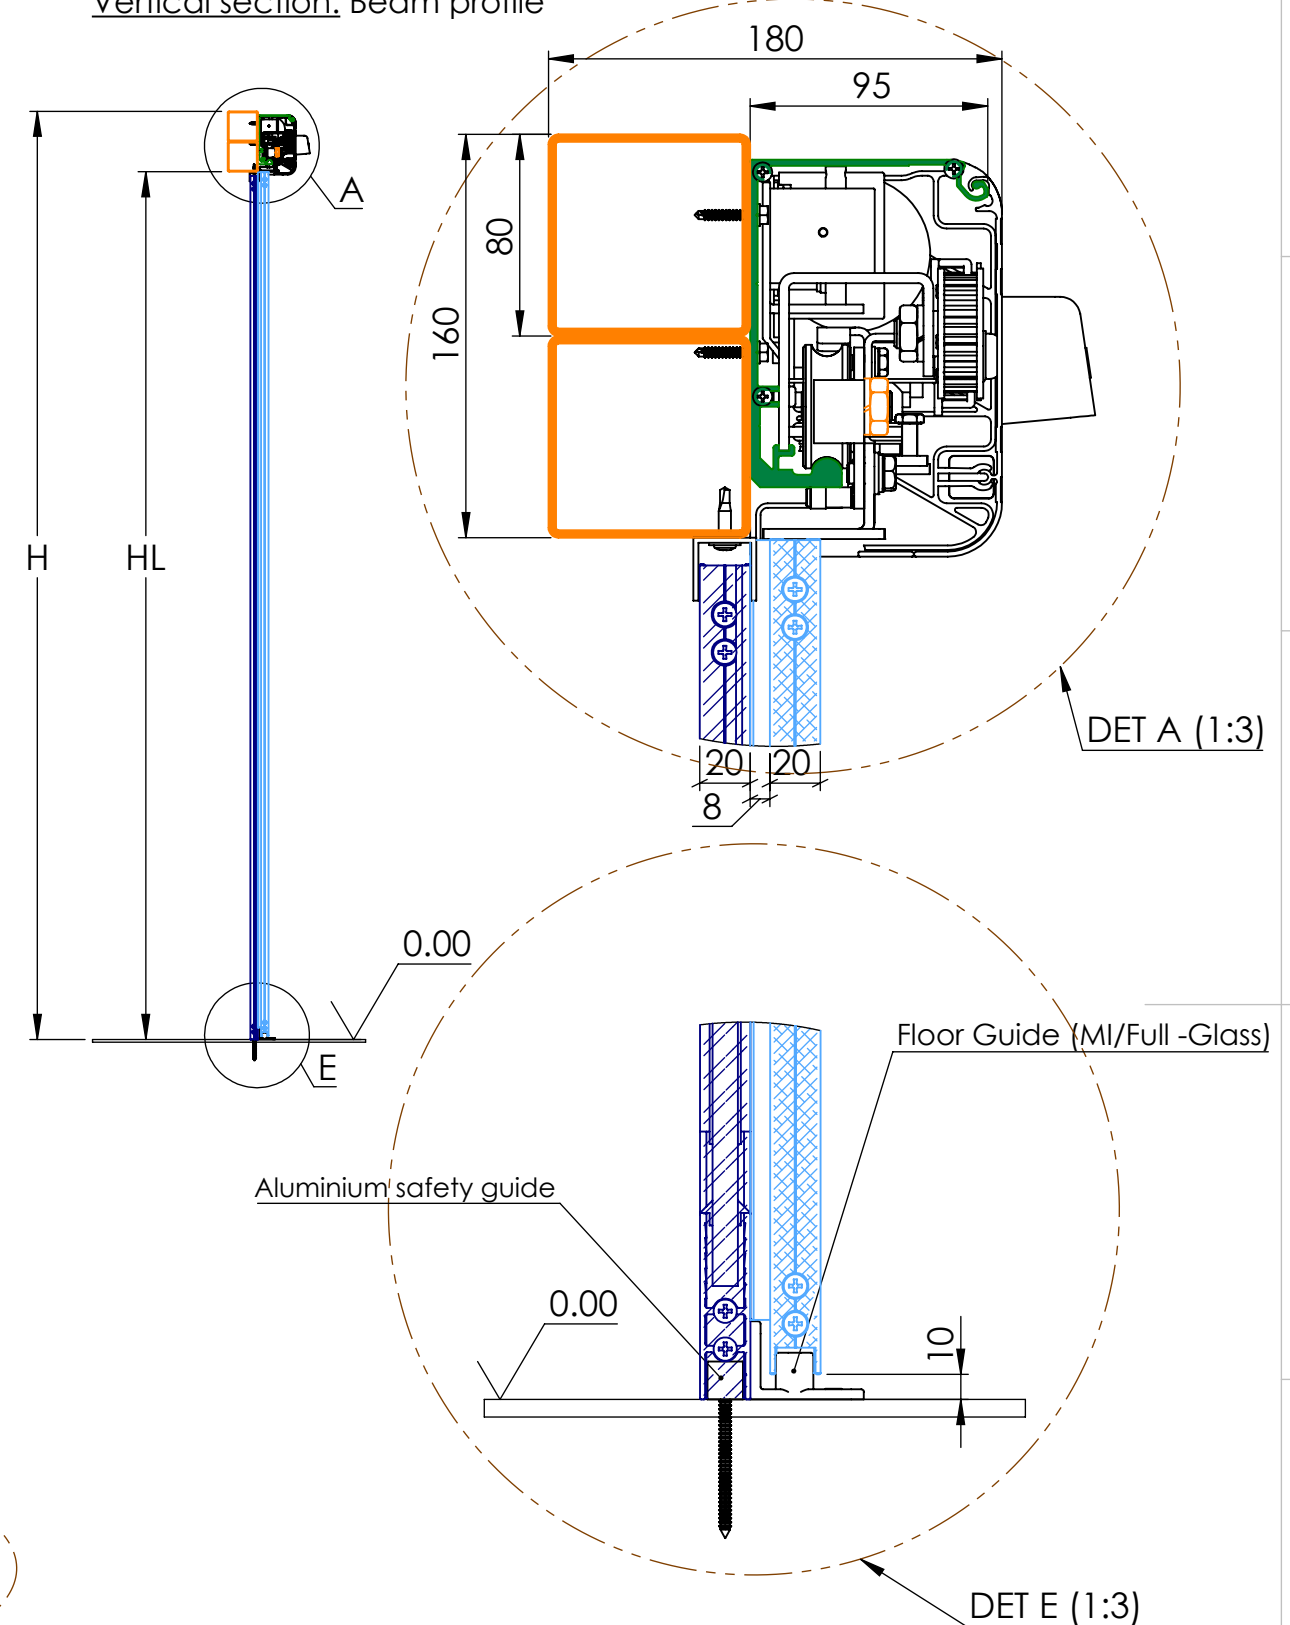

Horizontal section:

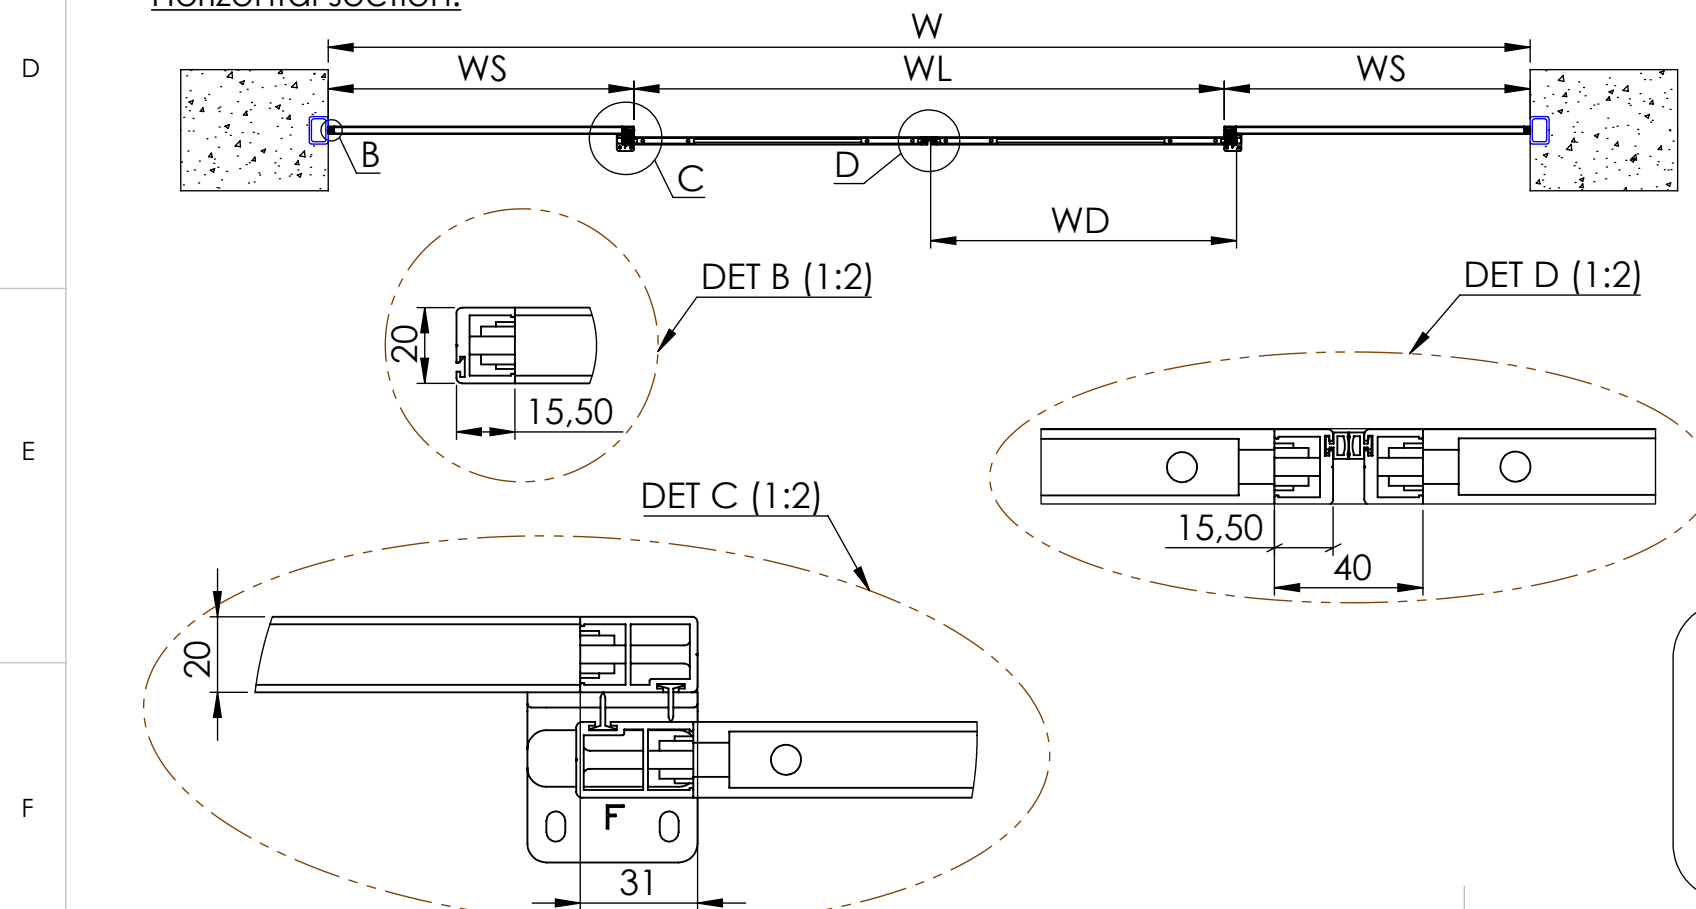


AT Total width
Lop Operator length
W Frame width
WL Clear opening width
WS Fix leaf width
WD Sliding leaf width
H Frame height
HL Clear opening height


SHEET SCALE: 1:20		REVIEW: __	
			
TITLE: Operator MI50N. FG Profile.			
Author: Diego J. Martínez Viguera		A3	
		SHEET 2 OF 3	

Ce document est la propriété de Master Ingenieros SA
Reproduction et diffusion interdites sans le consentement exprès.



Levé: Vue du coté de l'opérateur

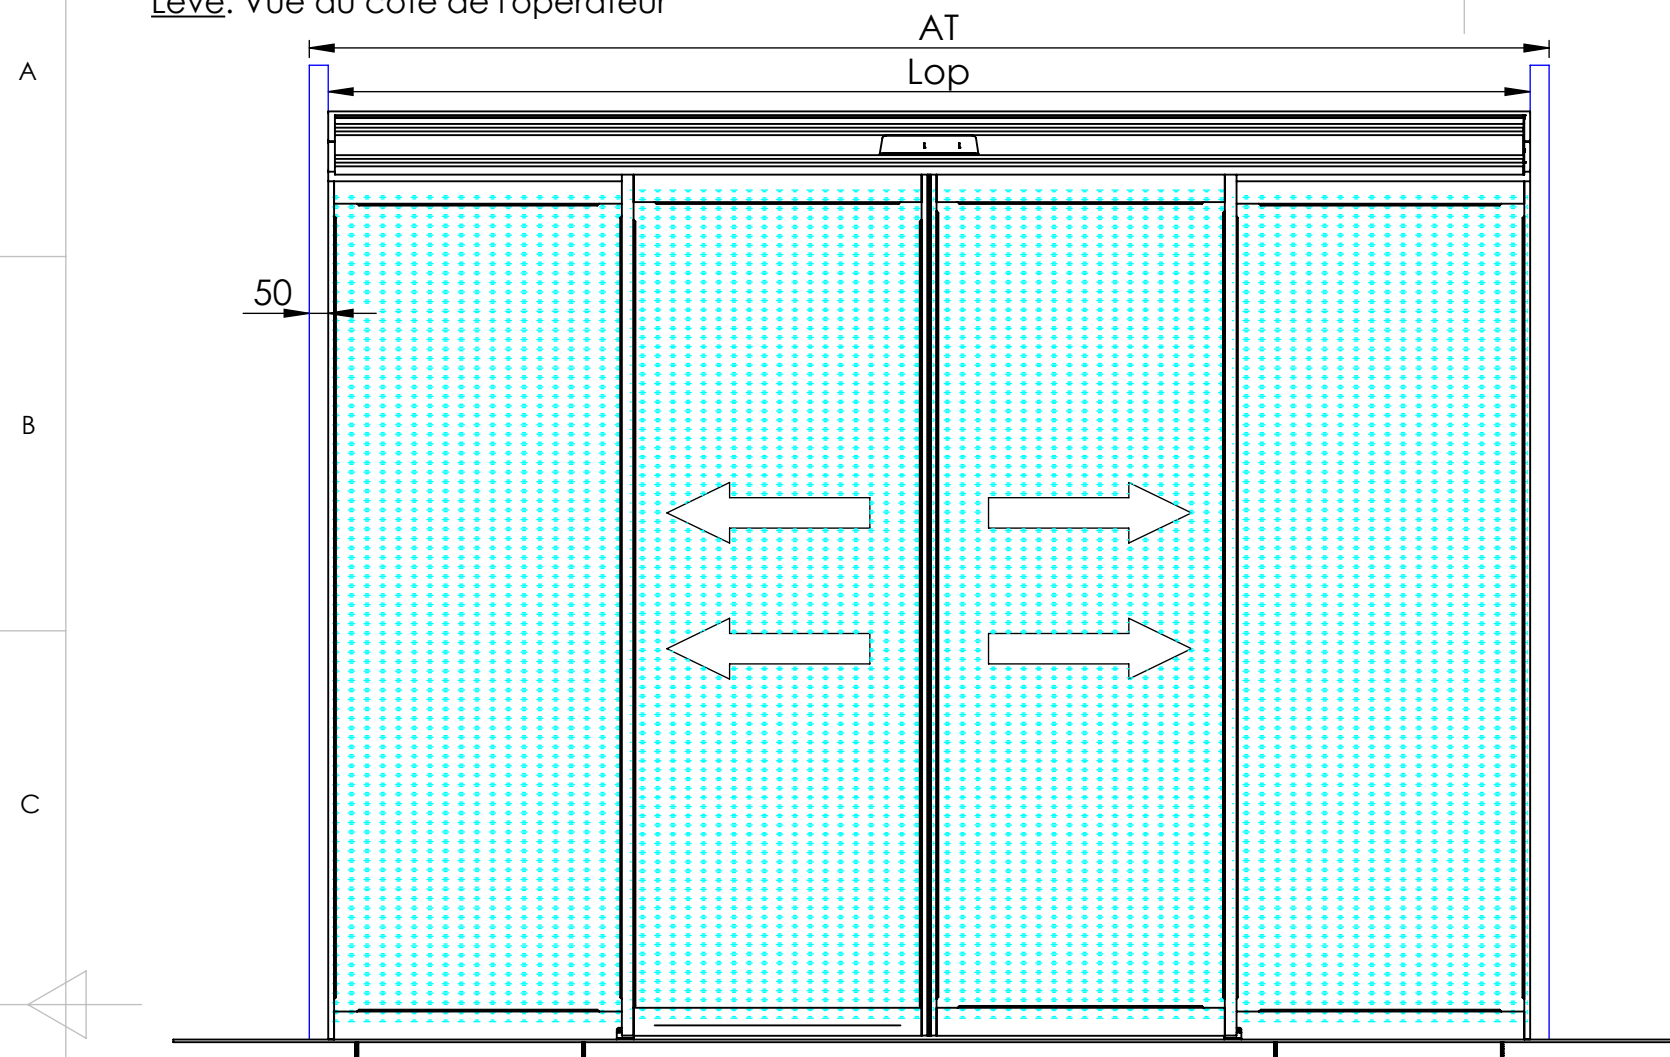


Coupe verticale: Profil de la poutre

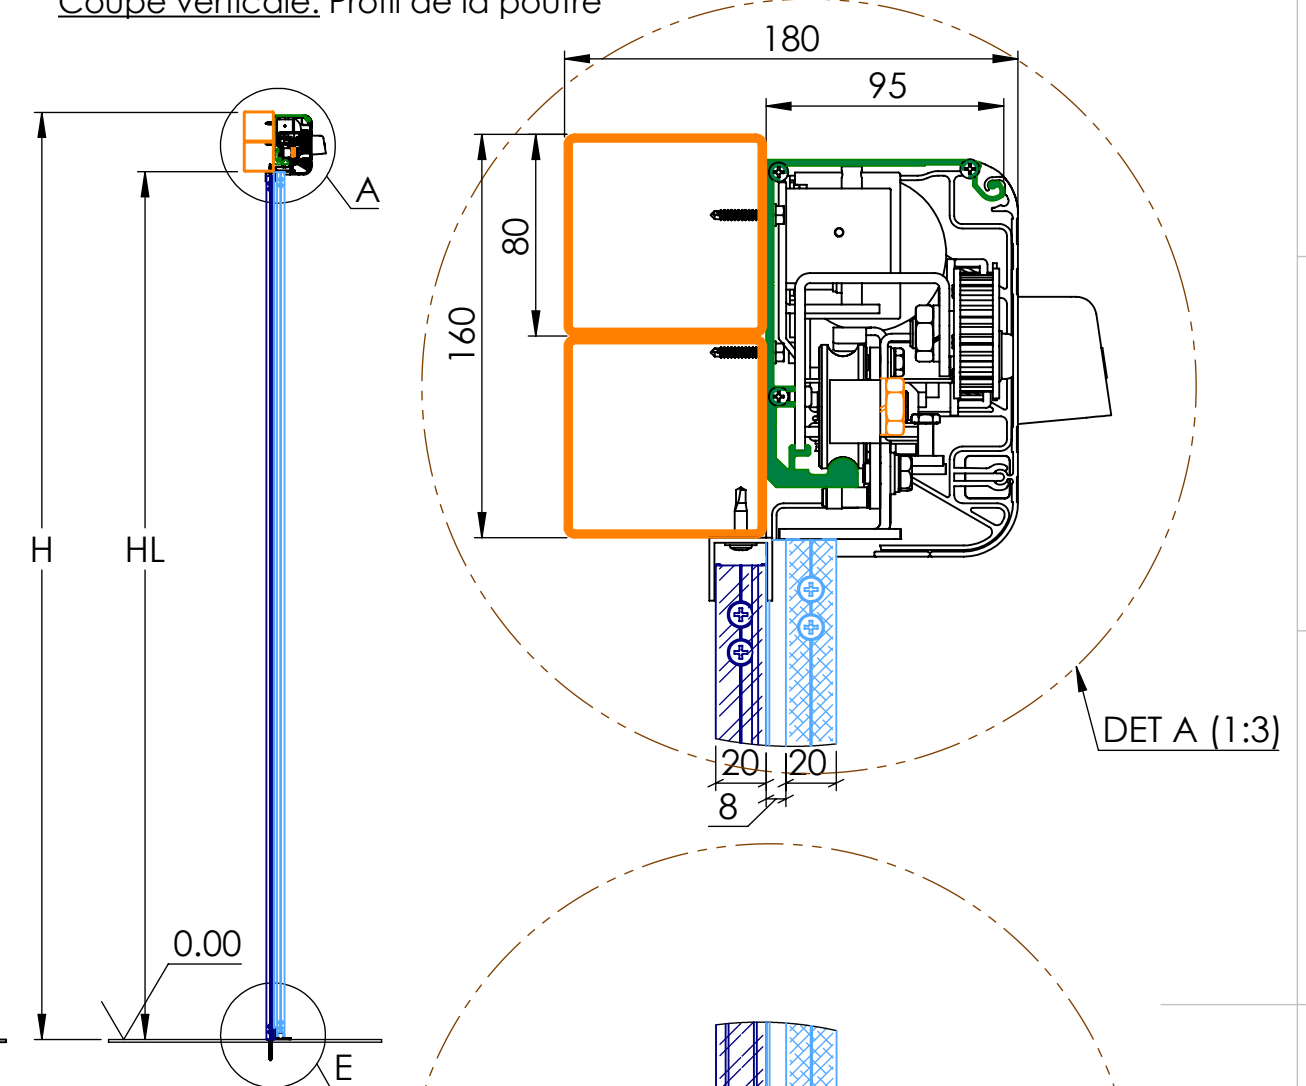

Coupe horizontale:

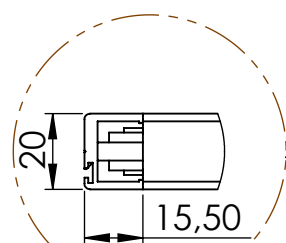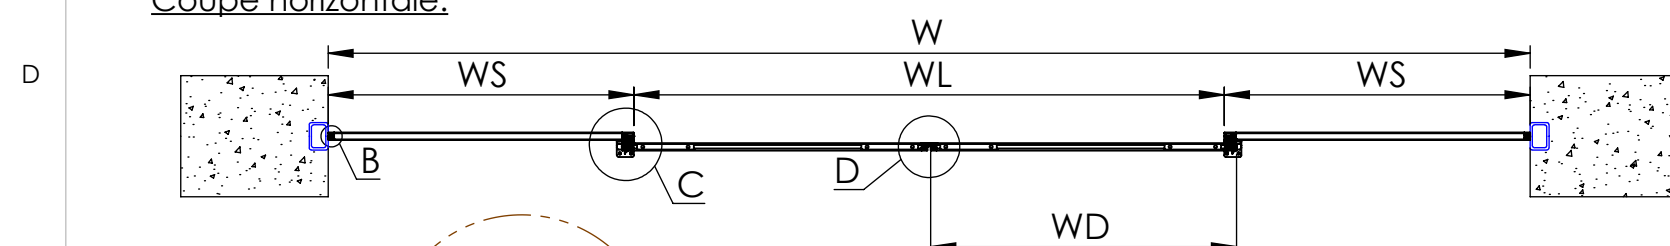


DET B (1:2)

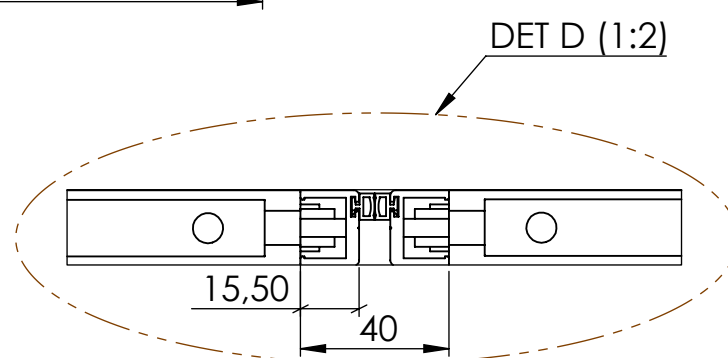


DET D (1:2)

DET C (1:2)

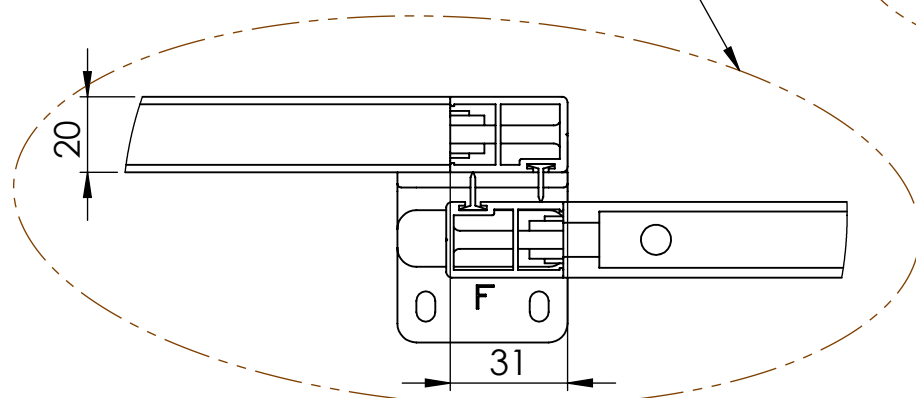

Guide de sécurité en aluminium

Guide inférieure (MI/Full -Glass)

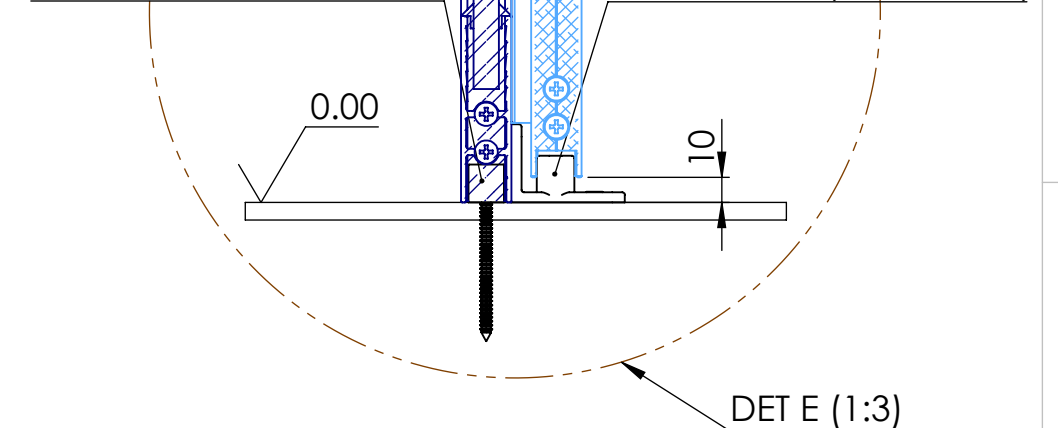

DET E (1:3)

AT	Largeur totale
Lop	Longueur de l'operateur
W	Largeur de baie
WL	Largeur de passage
WS	Largeur de la partie fixe
WD	Largeur du vantail
H	Hauteur de baie
HL	Hauteur de passage

FICHE SCALE: 1:20		VÉRIFICATION: __	
 MASTERingenieros PUERTAS AUTOMÁTICAS			
TITRE:			
Opérateur MI50N. Profilé FG.			
Auteur:		A3	
Diego J. Martínez Viguera		SHEET 3 OF 3	