



Este documento es propiedad de Master Ingenieros S.A.
Queda prohibida su reproducción y difusión sin consentimiento expreso.



Alzado: Vista del lado del operador

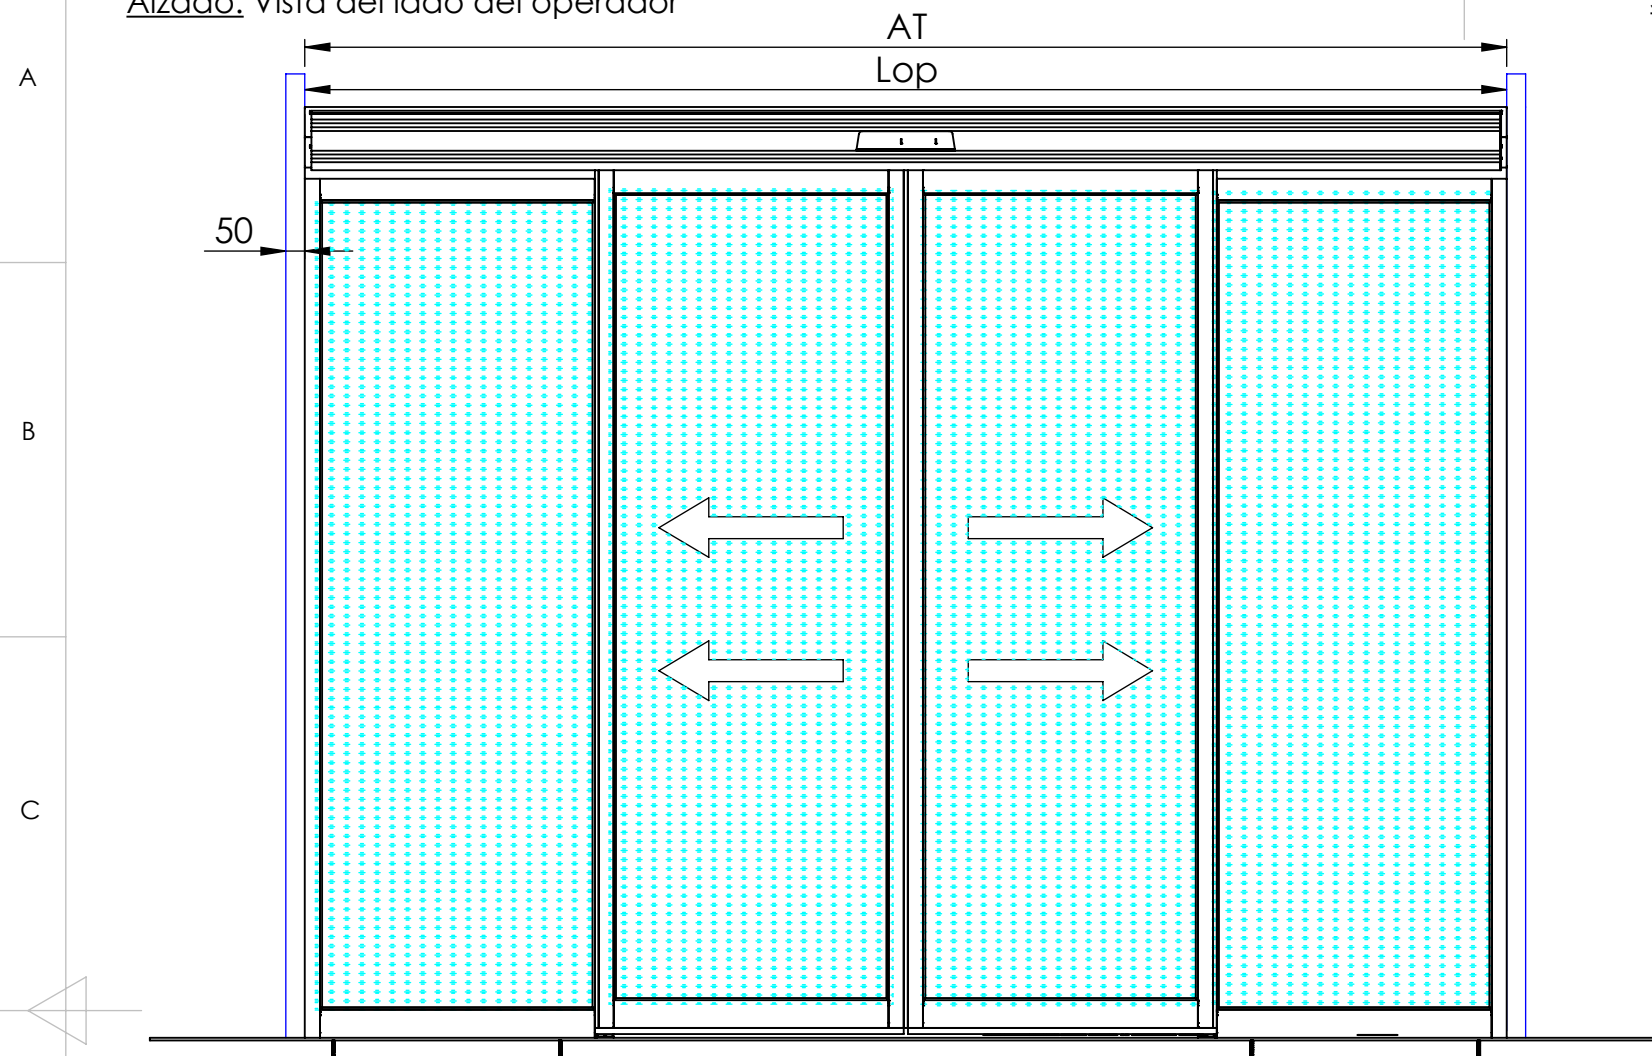



Sección vertical: Perfil viga

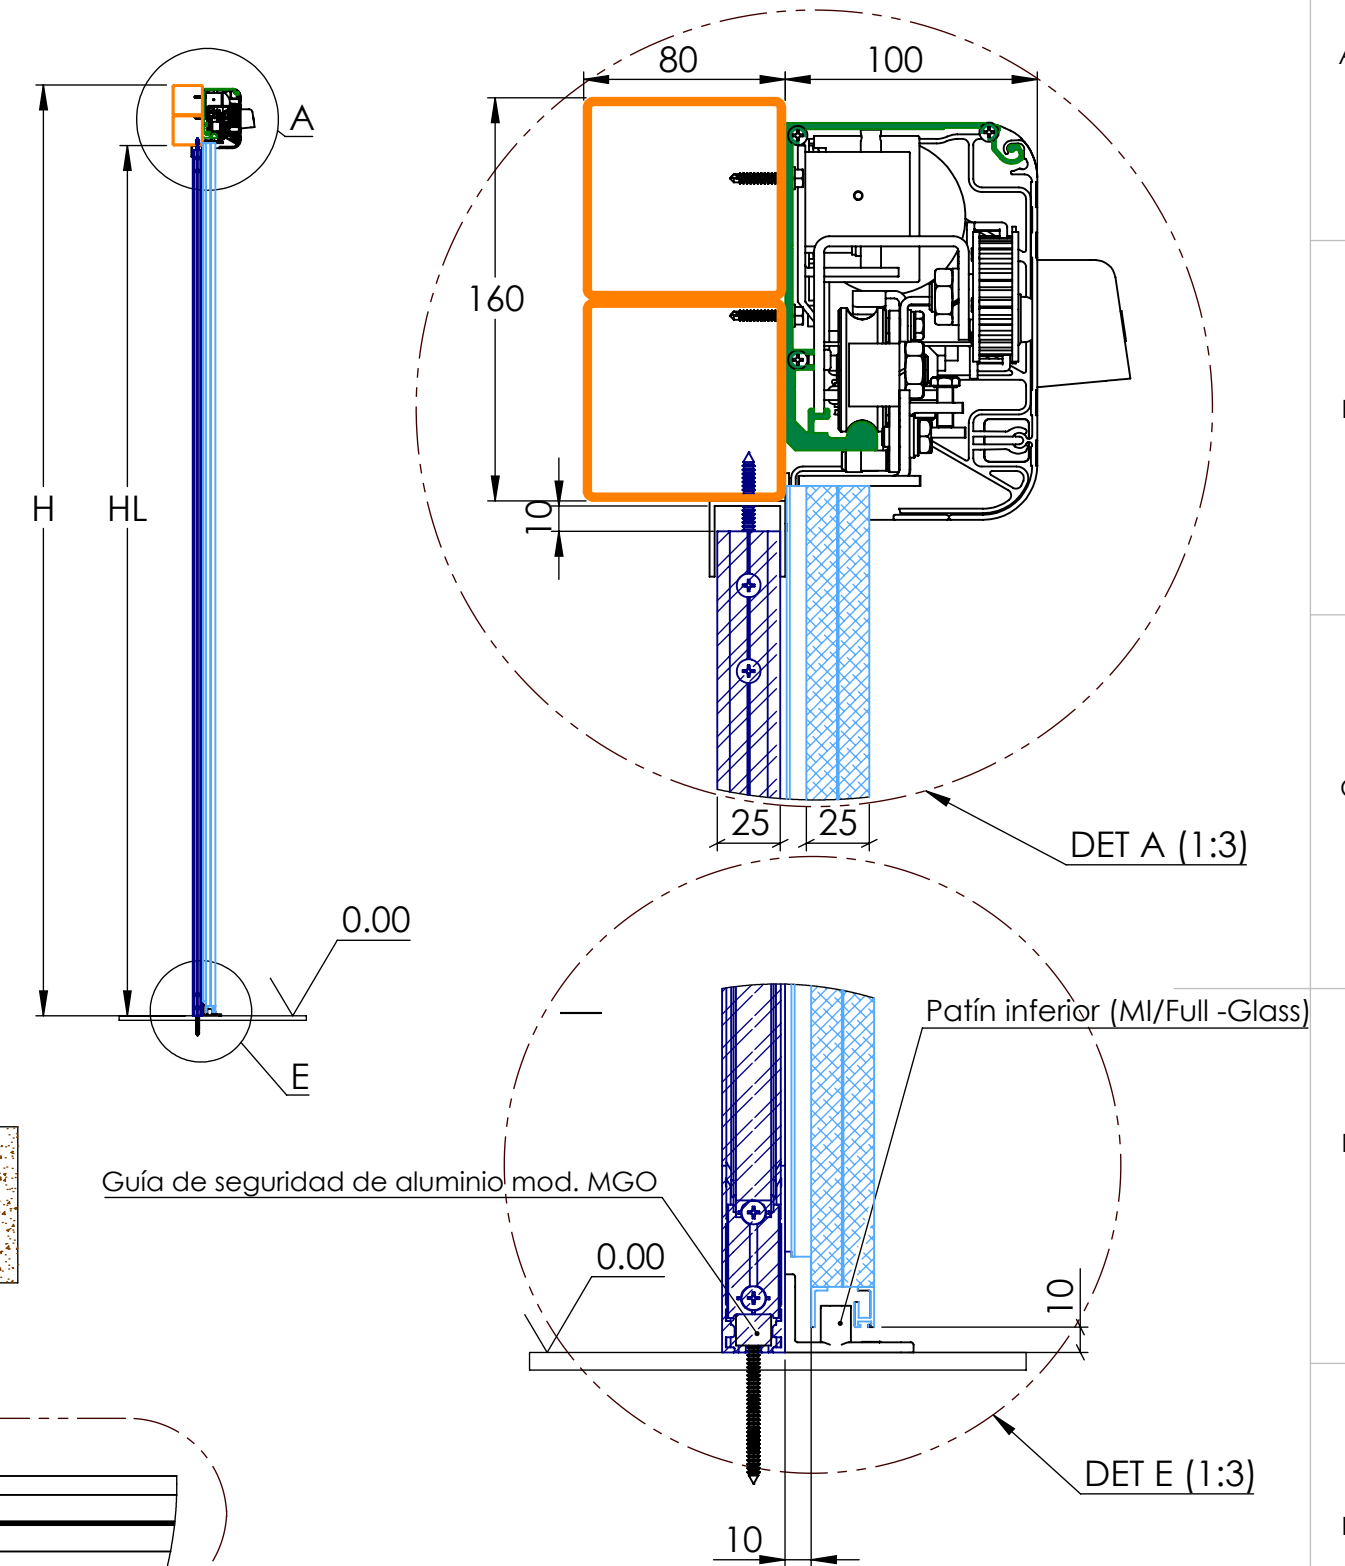

Sección horizontal:

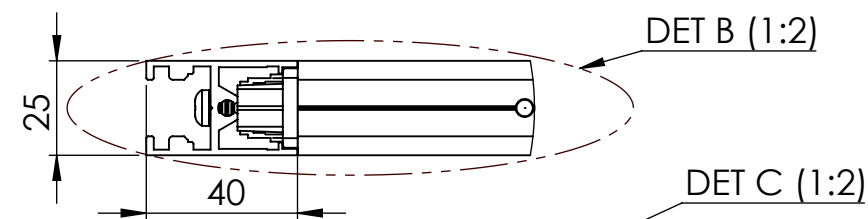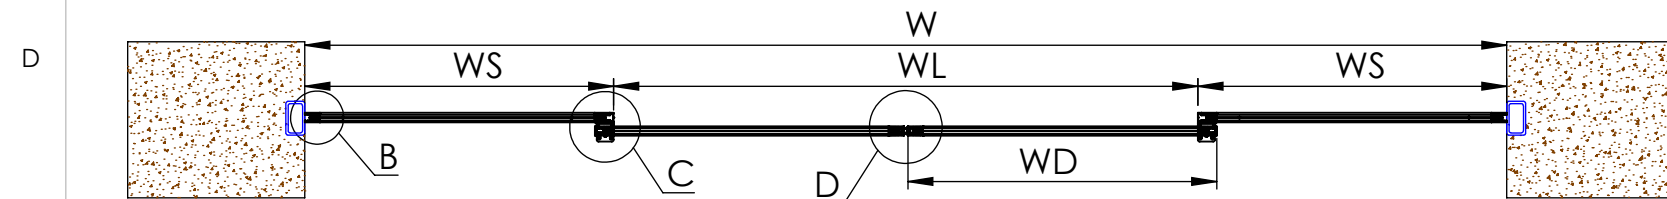

DET C (1:2)

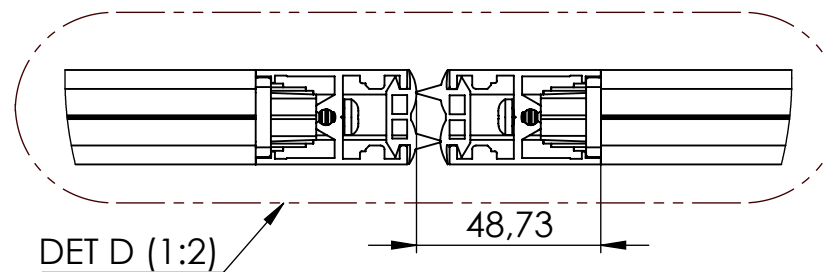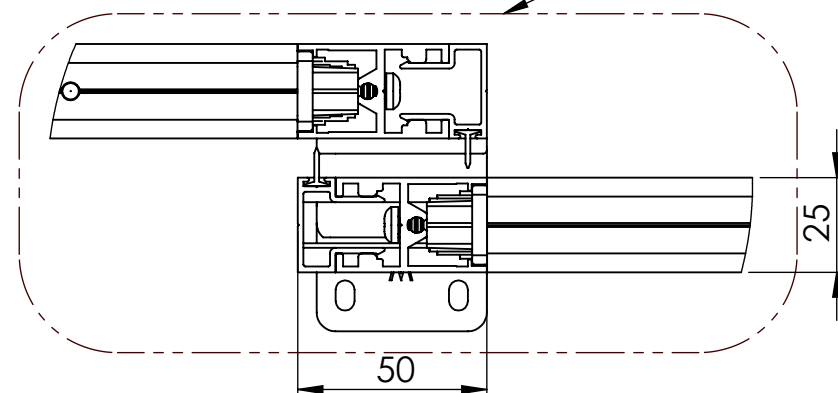


AT	Ancho total
Lop	Longitud operador
W	Ancho de hueco
WL	Ancho libre
WS	Ancho hoja fija lateral
WD	Ancho hoja móvil
H	Altura de hueco
HL	Altura libre



SCALA HOJA: 1:20		REVISION: __	
			
TÍTULO: Operador MI50N. Perfilería MI.			
Autor: Diego J. Martínez Viguera			A3
			SHEET 1 OF 3

This document is the property of Master Ingenieros SA.
Reproduction and dissemination prohibited without express consent.



Elevation: View from the operator side

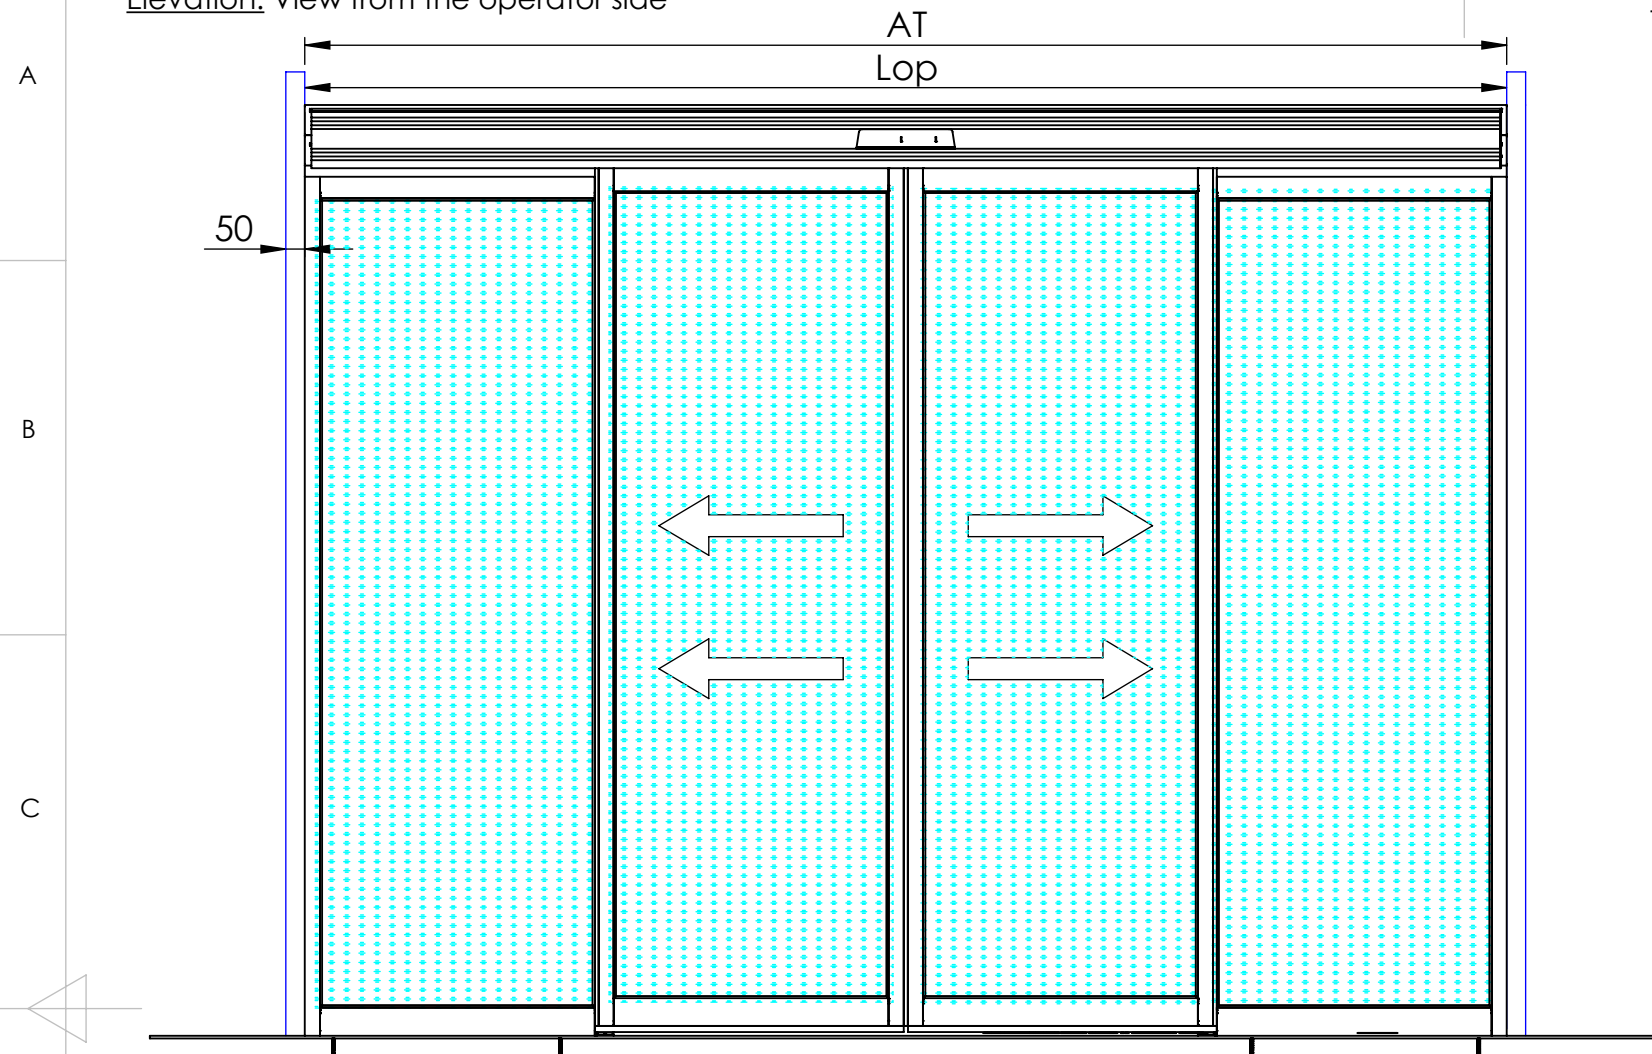

Horizontal section:

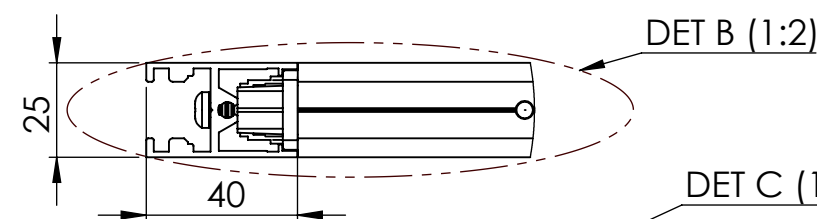
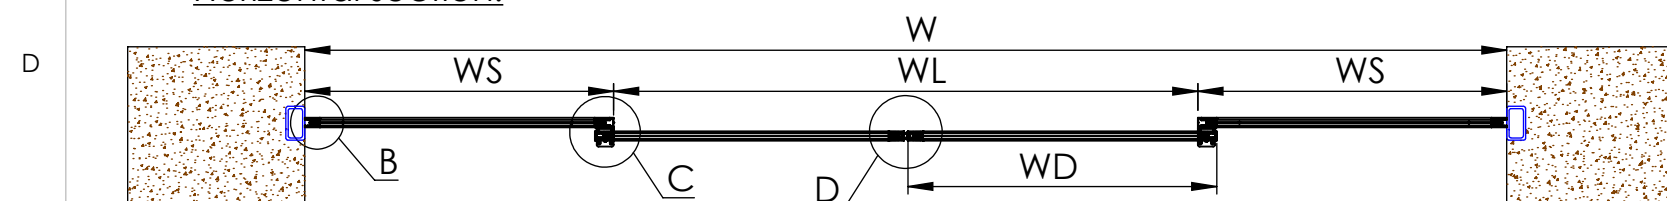


DET C (1:2)

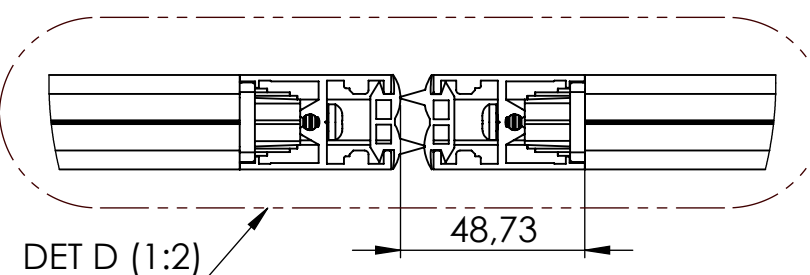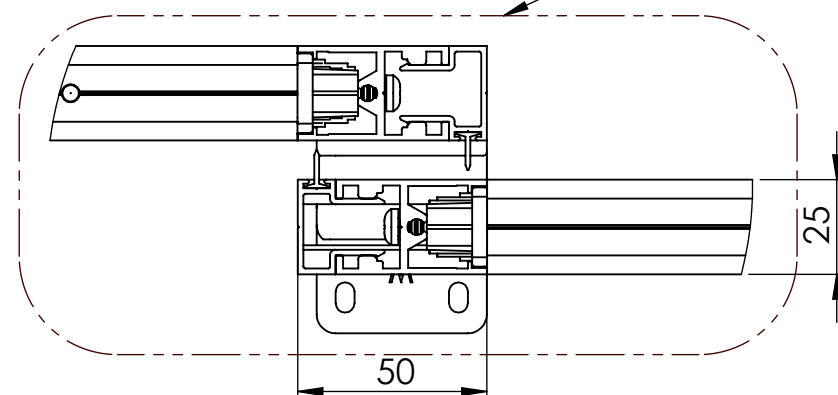


DET D (1:2)

Vertical section: Beam profile

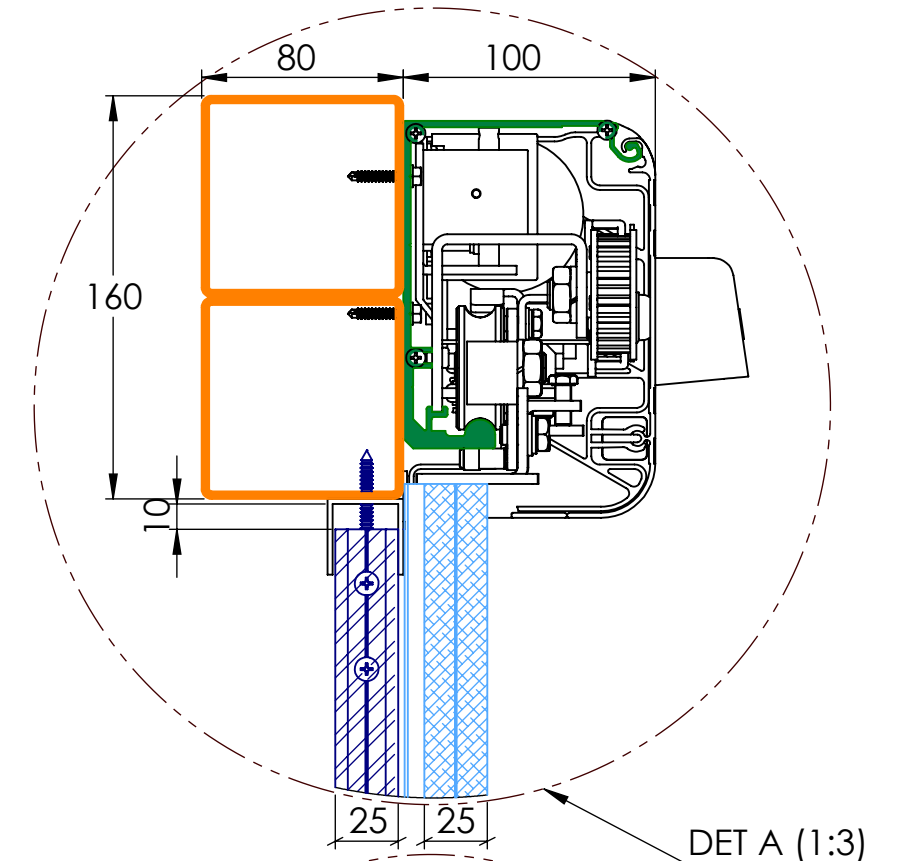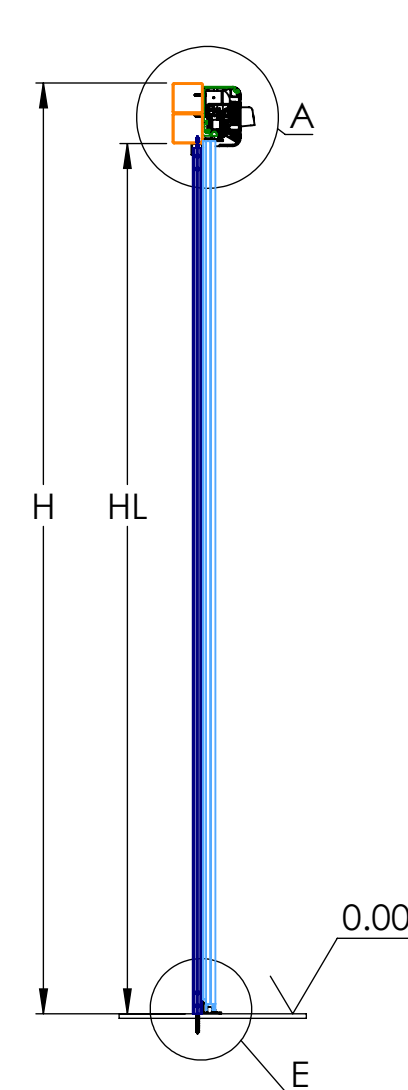

DET A (1:3)

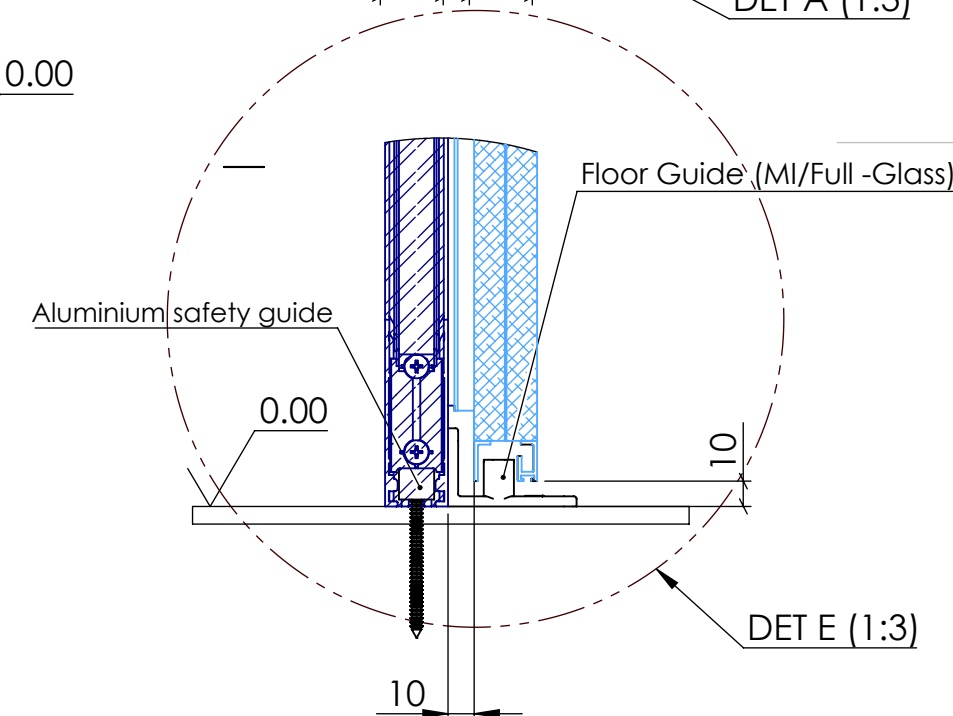


DET E (1:3)

AT	Total width
Lop	Operator length
W	Frame width
WL	Clear opening width
WS	Fix leaf width
WD	Sliding leaf width
H	Frame height
HL	Clear opening height



SHEET SCALE: 1:20		REVIEW: ____	
			
TITLE: Operator MI50N. MI Profile.			
Author:		A3	
Diego J. Martínez Viguera		SHEET 2 OF 3	

Ce document est la propriété de Master Ingenieros SA
Reproduction et diffusion interdites sans le consentement exprès.



Levé: Vue du coté de l'opérateur

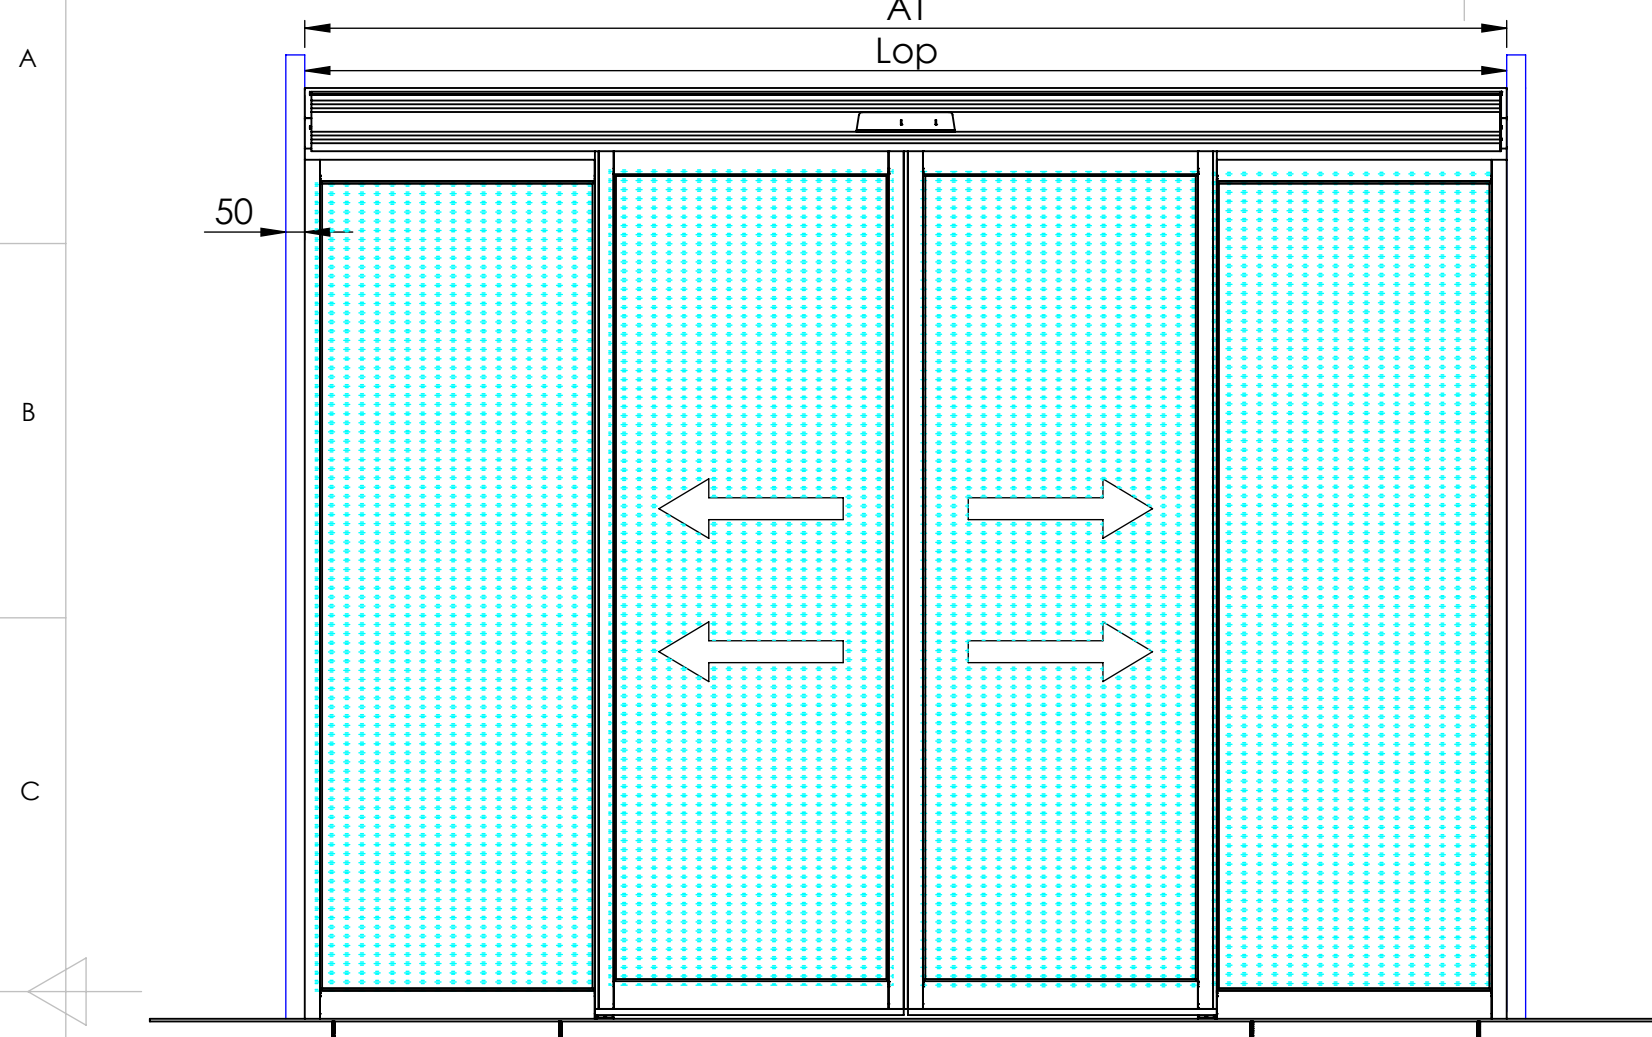



Coupe horizontale:

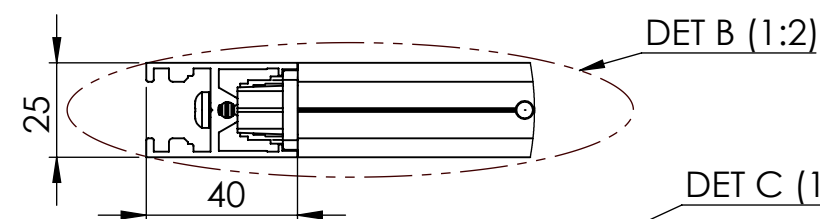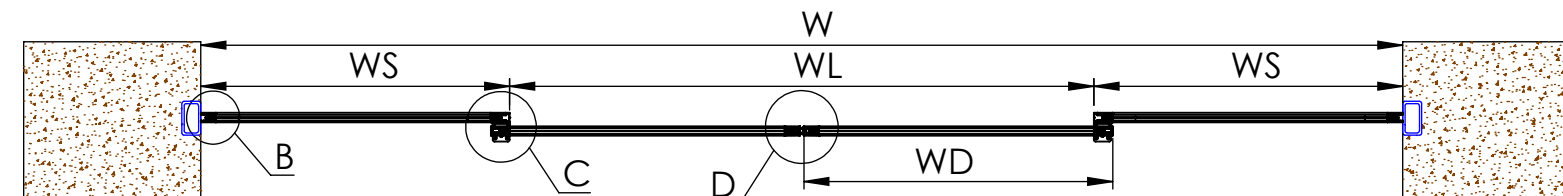


DET C (1:2)

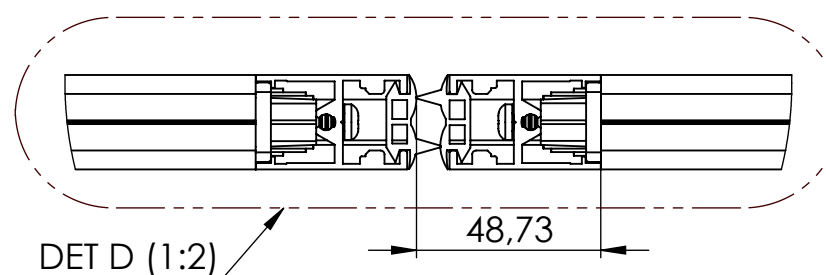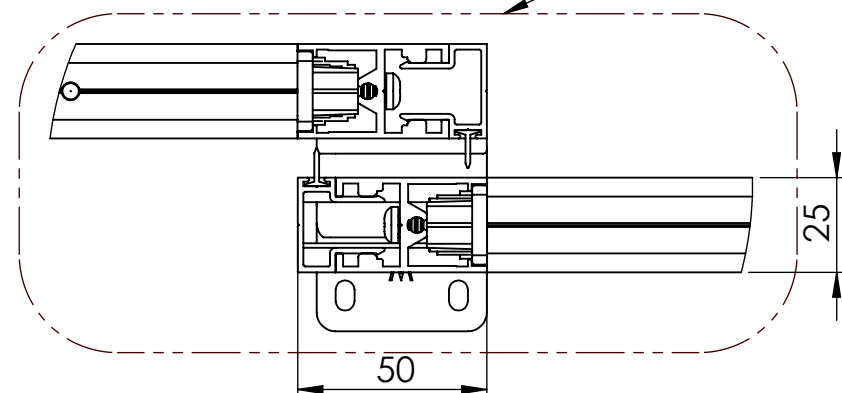

Coupe verticale: Profil de la poutre

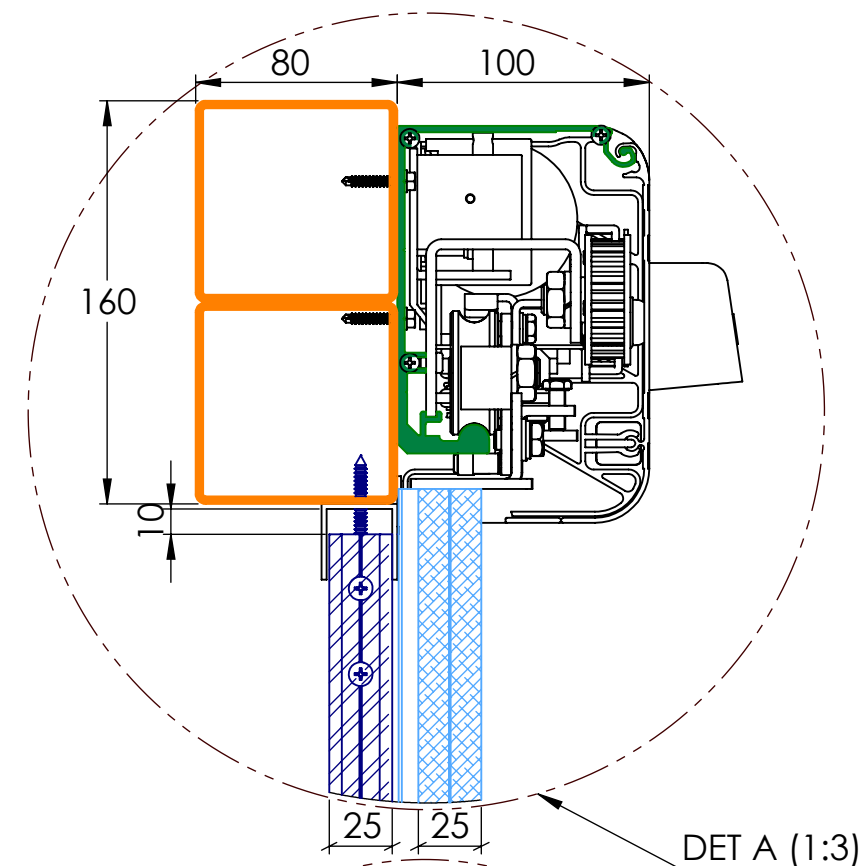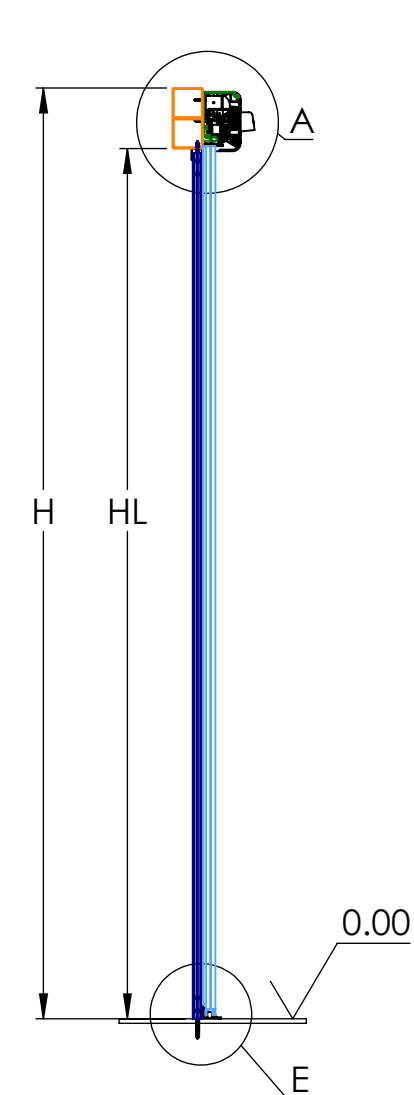

DET A (1:3)

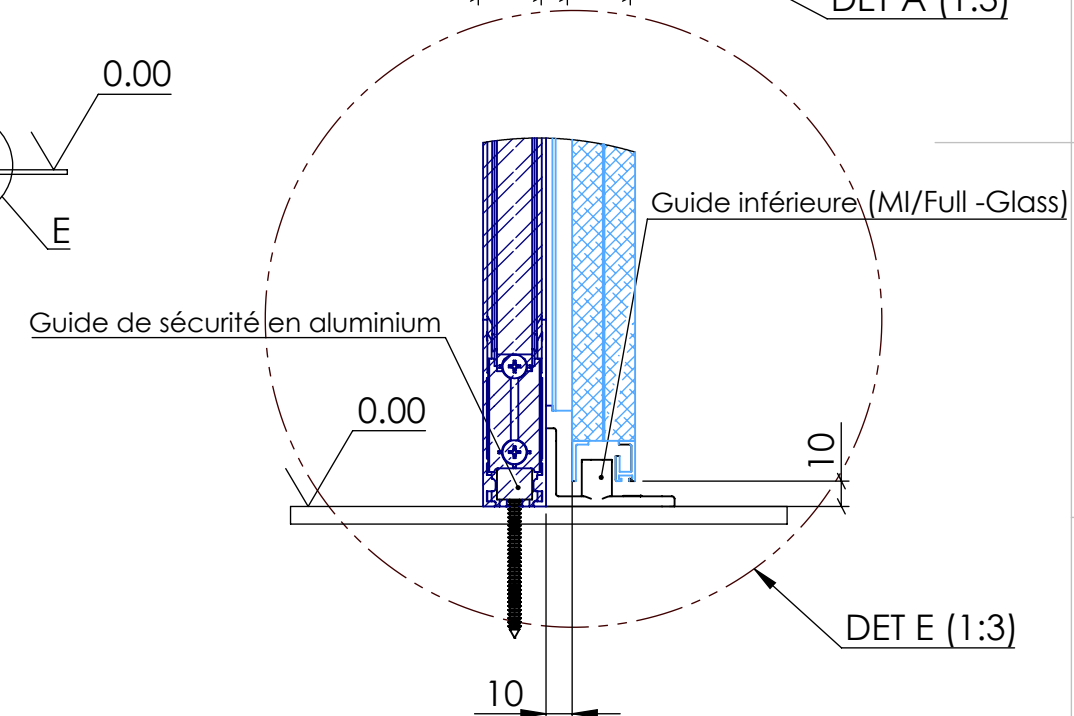

DET E (1:3)

AT	Largeur totale
Lop	Longueur de l'opérateur
W	Largeur de baie
WL	Largeur de passage
WS	Largeur de la partie fixe
WD	Largeur du vantail
H	Hauteur de baie
HL	Hauteur de passage

FICHE SCALE: 1:20		VÉRIFICATION: __	
 MASTERINGENIEROS PUERTAS AUTOMÁTICAS			
TITRE:			
Opérateur MI50N. Profilé MI.			
Auteur:		A3	
Diego J. Martínez Viguera		SHEET 3 OF 3	