



Este documento es propiedad de Master Ingenieros S.A.
Queda prohibida su reproducción y difusión sin consentimiento expreso.


Alzado: Vista del lado del operador

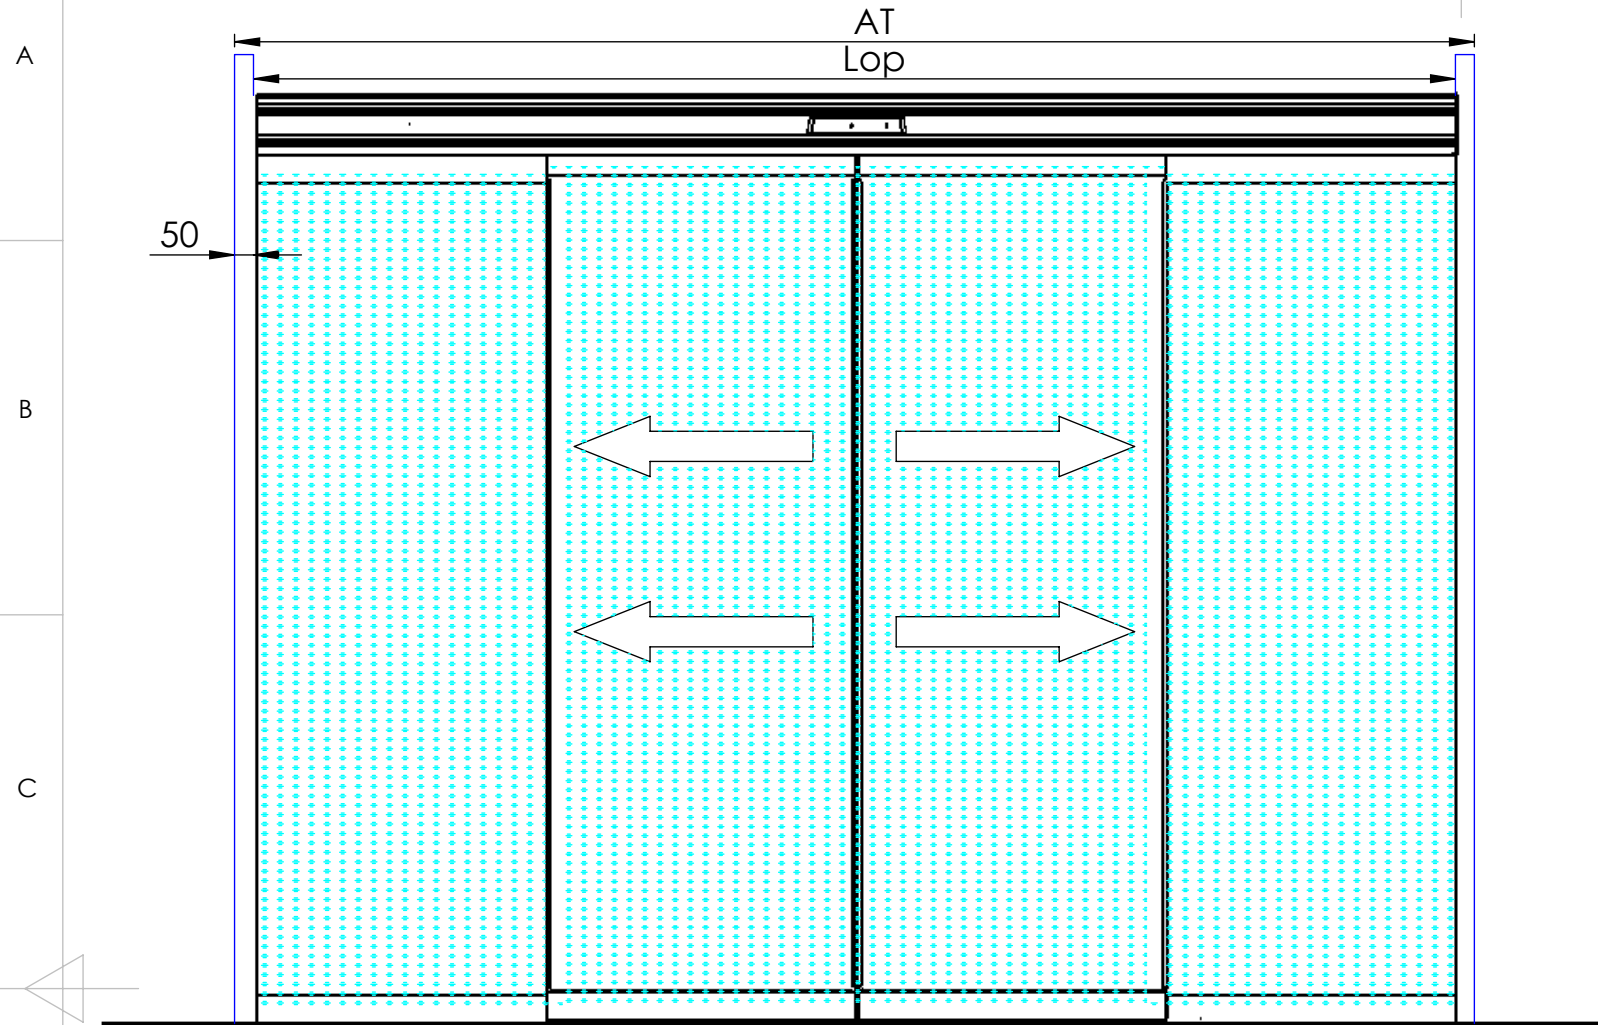

Sección horizontal:

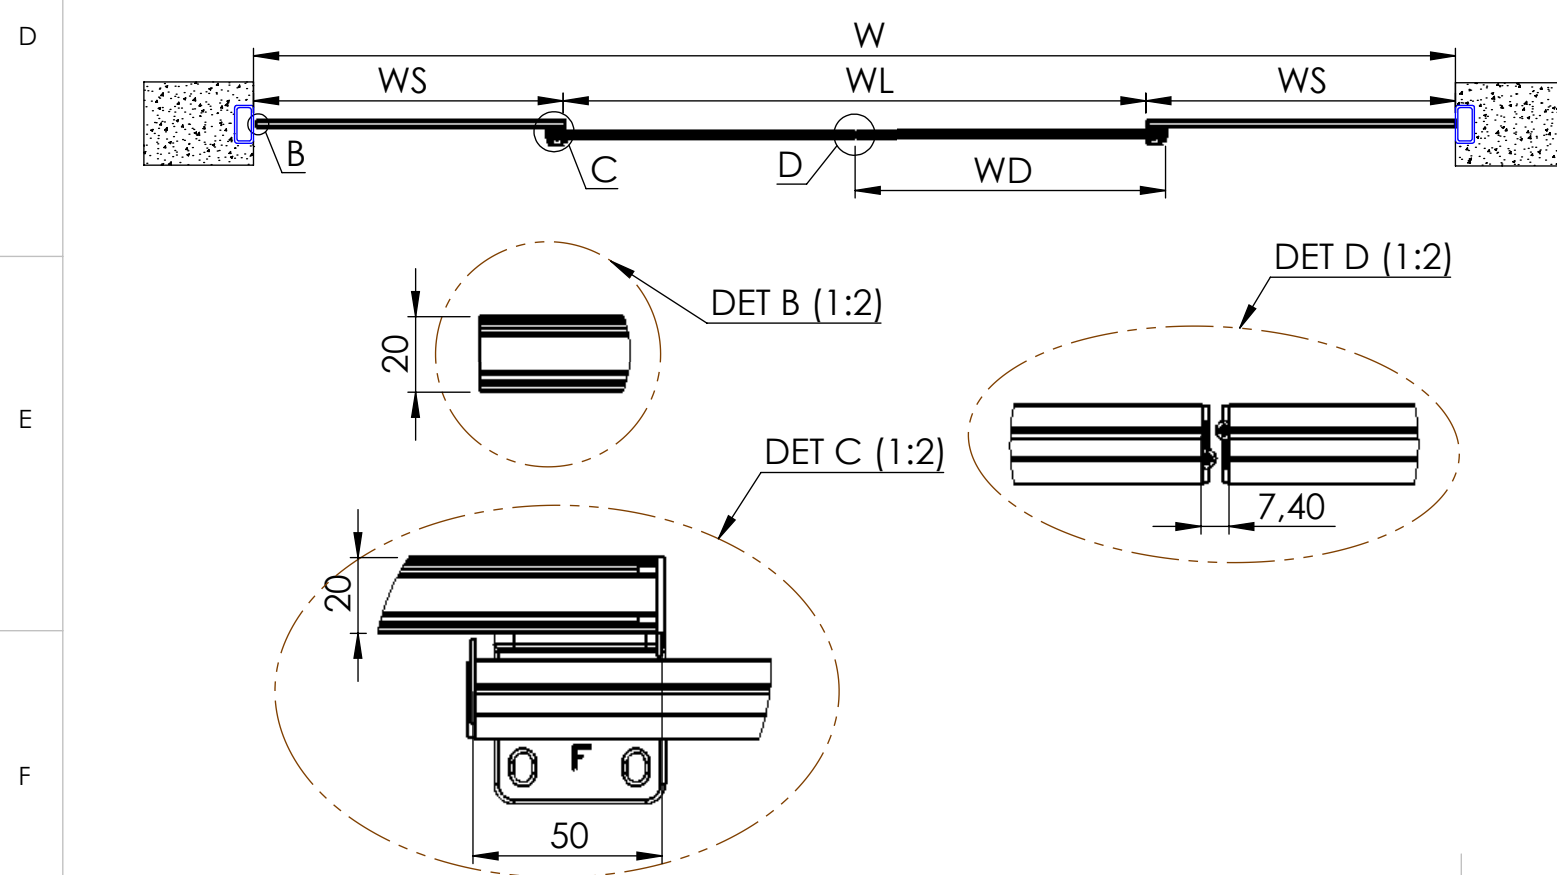

Sección vertical: Perfil viga

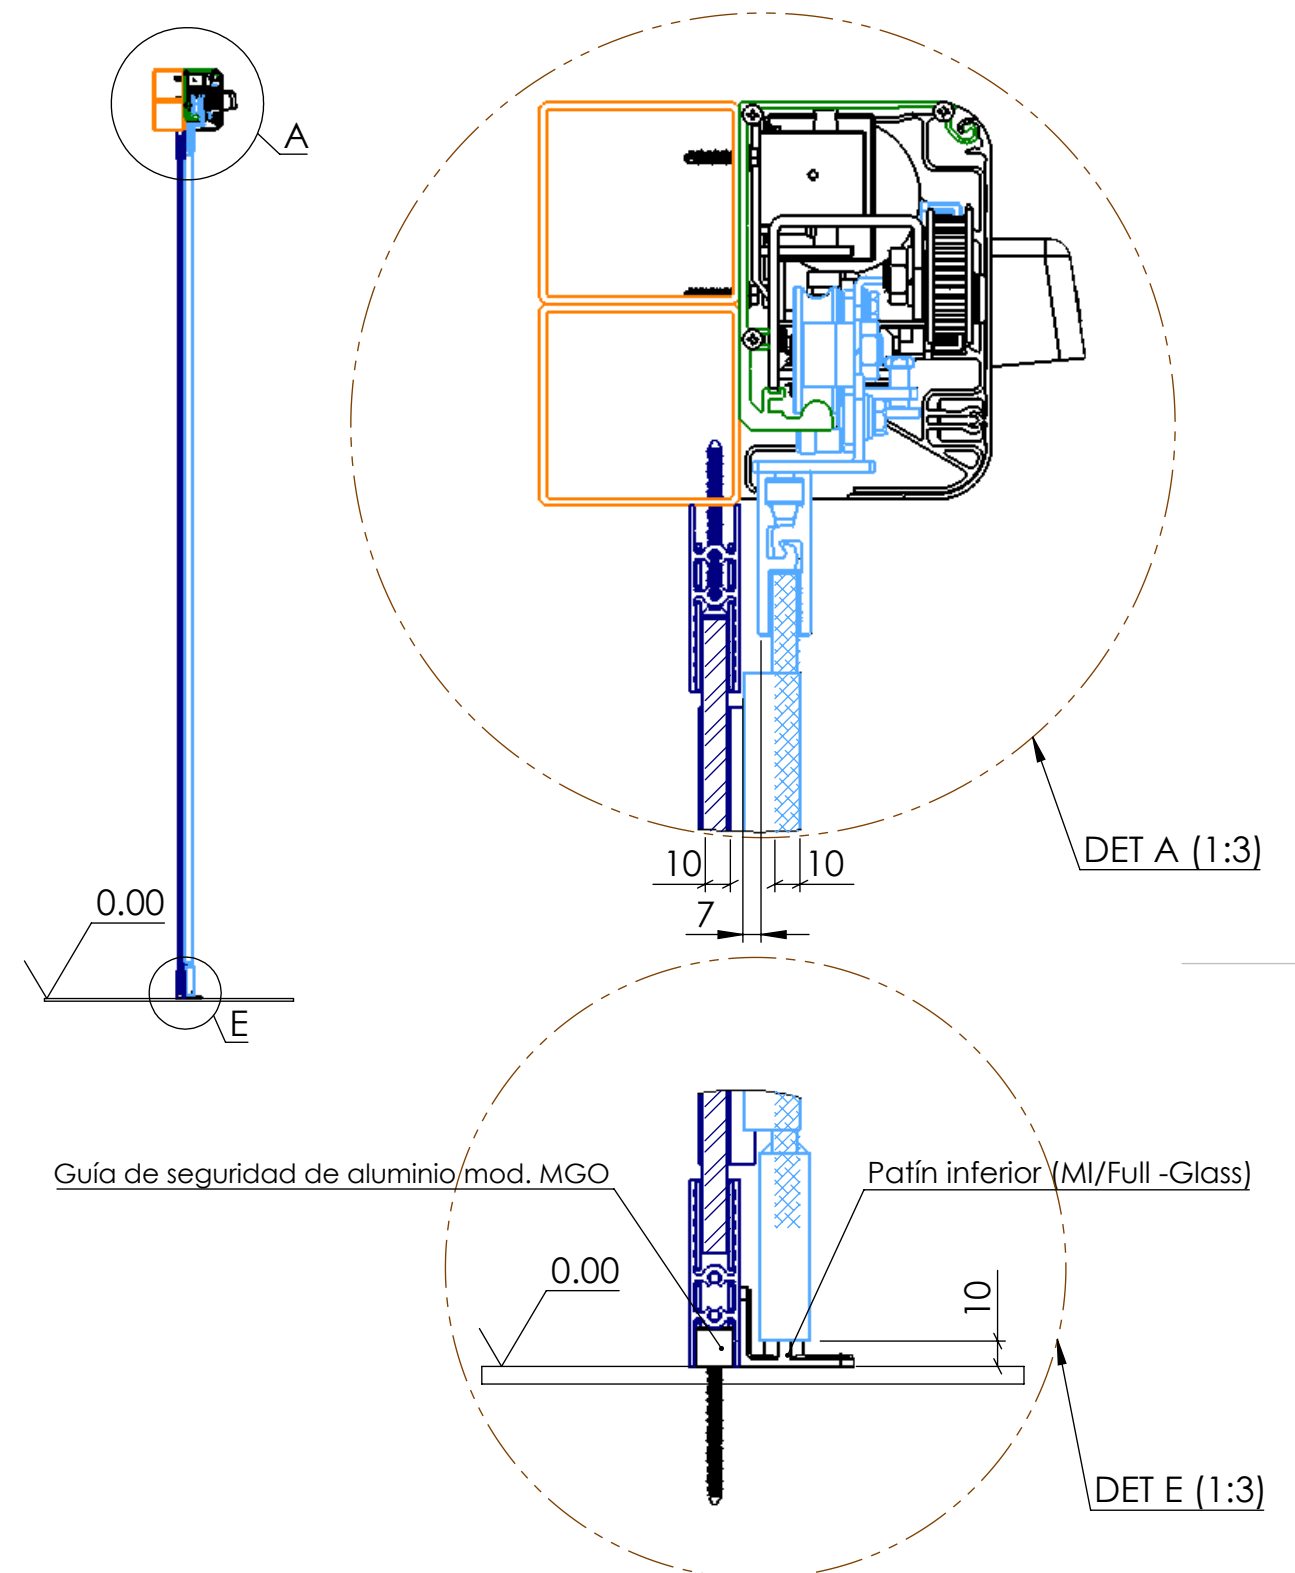


AT Ancho total
Lop Longitud operador
W Ancho de hueco
WL Ancho libre
WS Ancho hoja fija lateral
WD Ancho hoja móvil
H Altura de hueco
HL Altura libre


SCALA HOJA: 1:20		REVISIÓN: __	
			
NOMBRE: Operador MI50N. Perfilería Plintos.			
Autor: Diego J. Martínez Vigueras		A3	
		SHEET 1 OF 3	

This document is the property of Master Ingenieros SA.
Reproduction and dissemination prohibited without express consent.


Elevation: View from the operator side

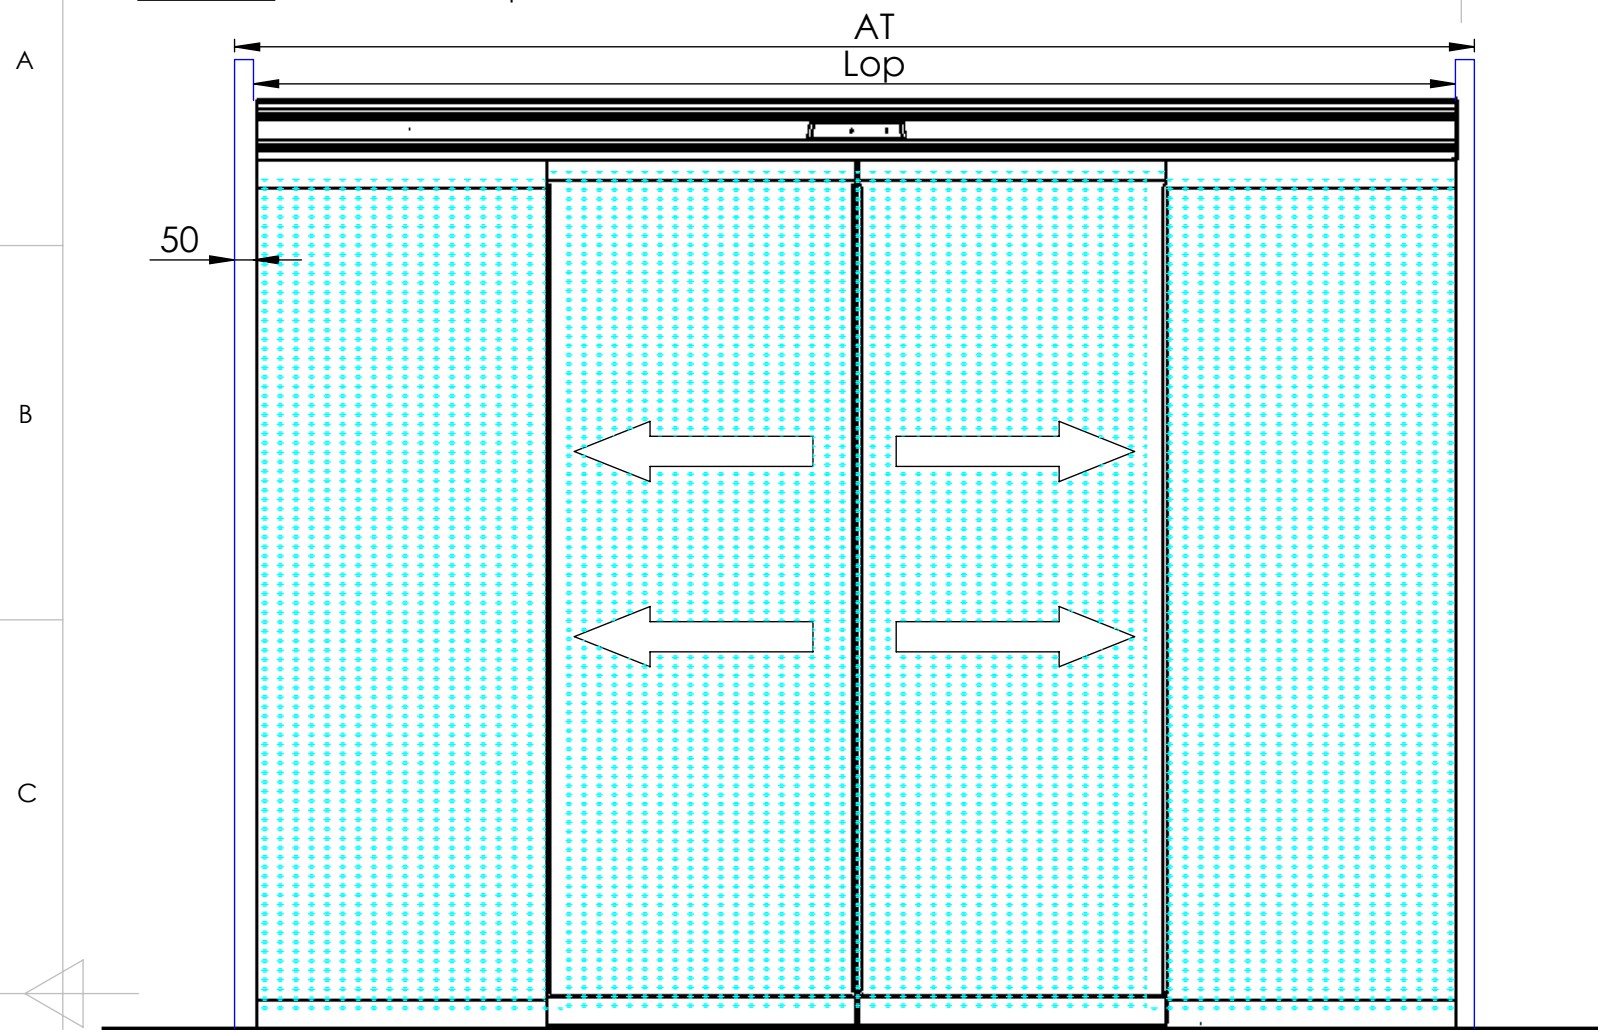

Horizontal section:

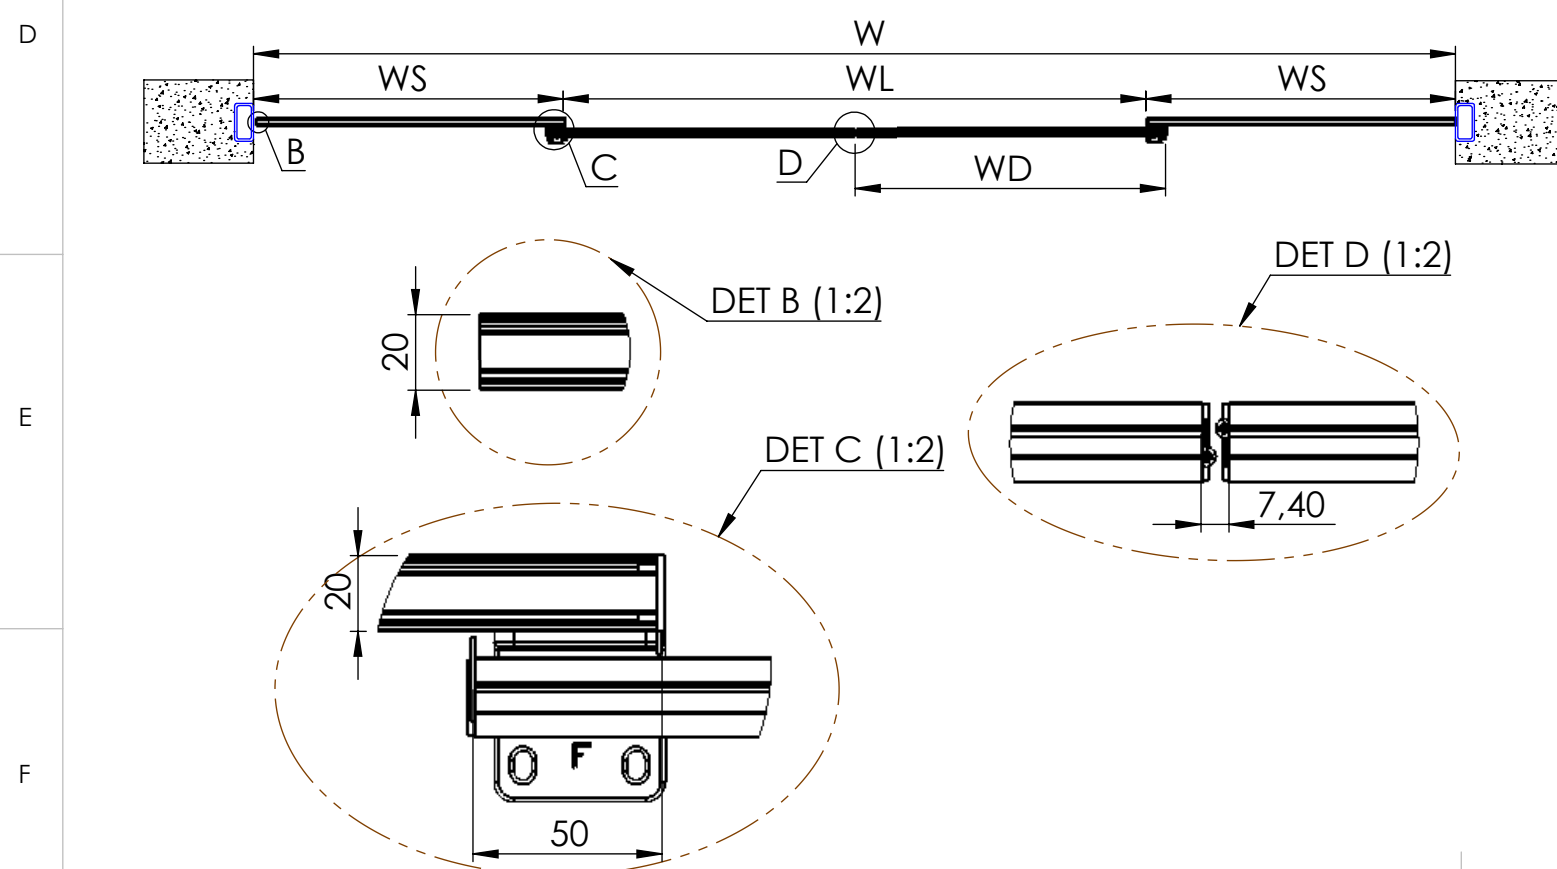

Vertical section: Beam profile

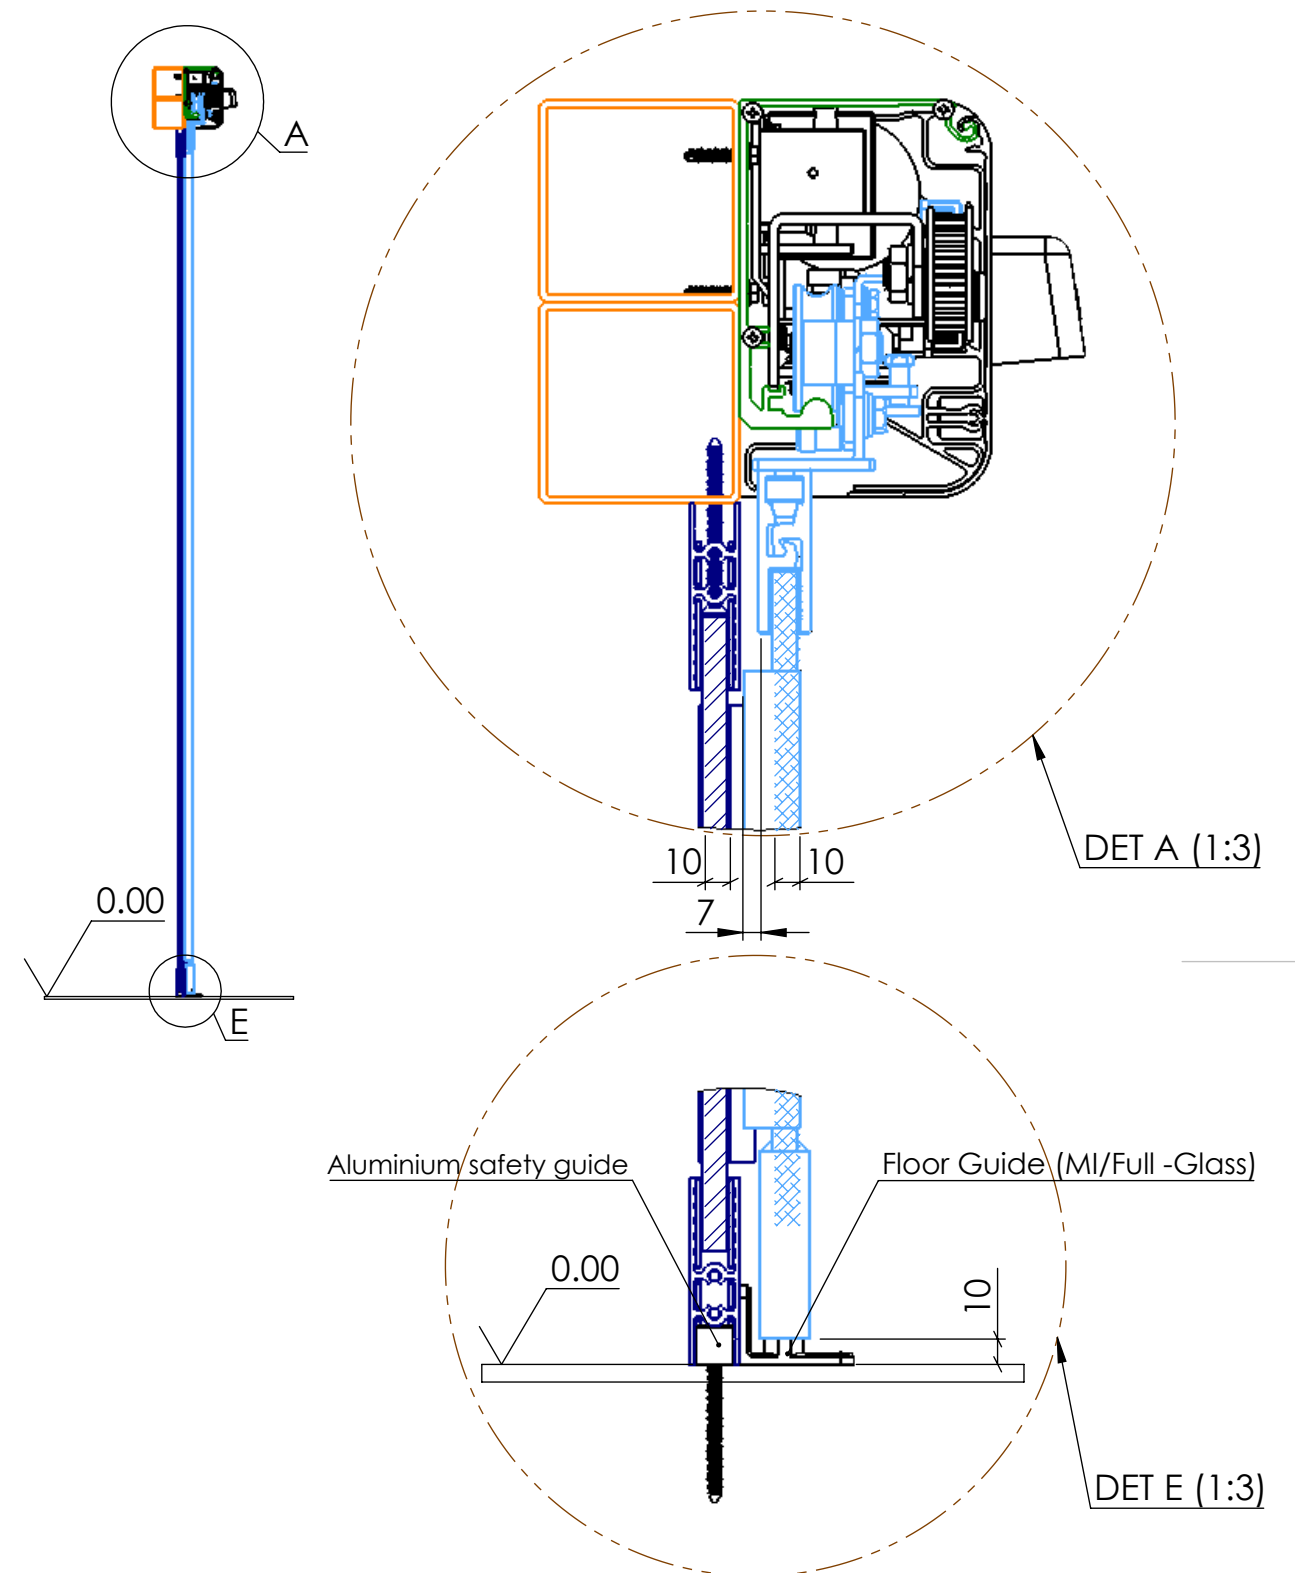


AT	Total width
Lop	Operator length
W	Frame width
WL	Clear opening width
WS	Fix leaf width
WD	Sliding leaf width
H	Frame height
HL	Clear opening height


SHEET SCALE: 1:20		REVIEW: _____	
			
TITLE: Operator MI50N. Plinth Profile.			
Author: Diego J. Martínez Viguera		A3	
		SHEET 2 OF 3	

Ce document est la propriété de Master Ingenieros SA
Reproduction et diffusion interdites sans le consentement exprès.


Levé: Vue du coté de l'opérateur

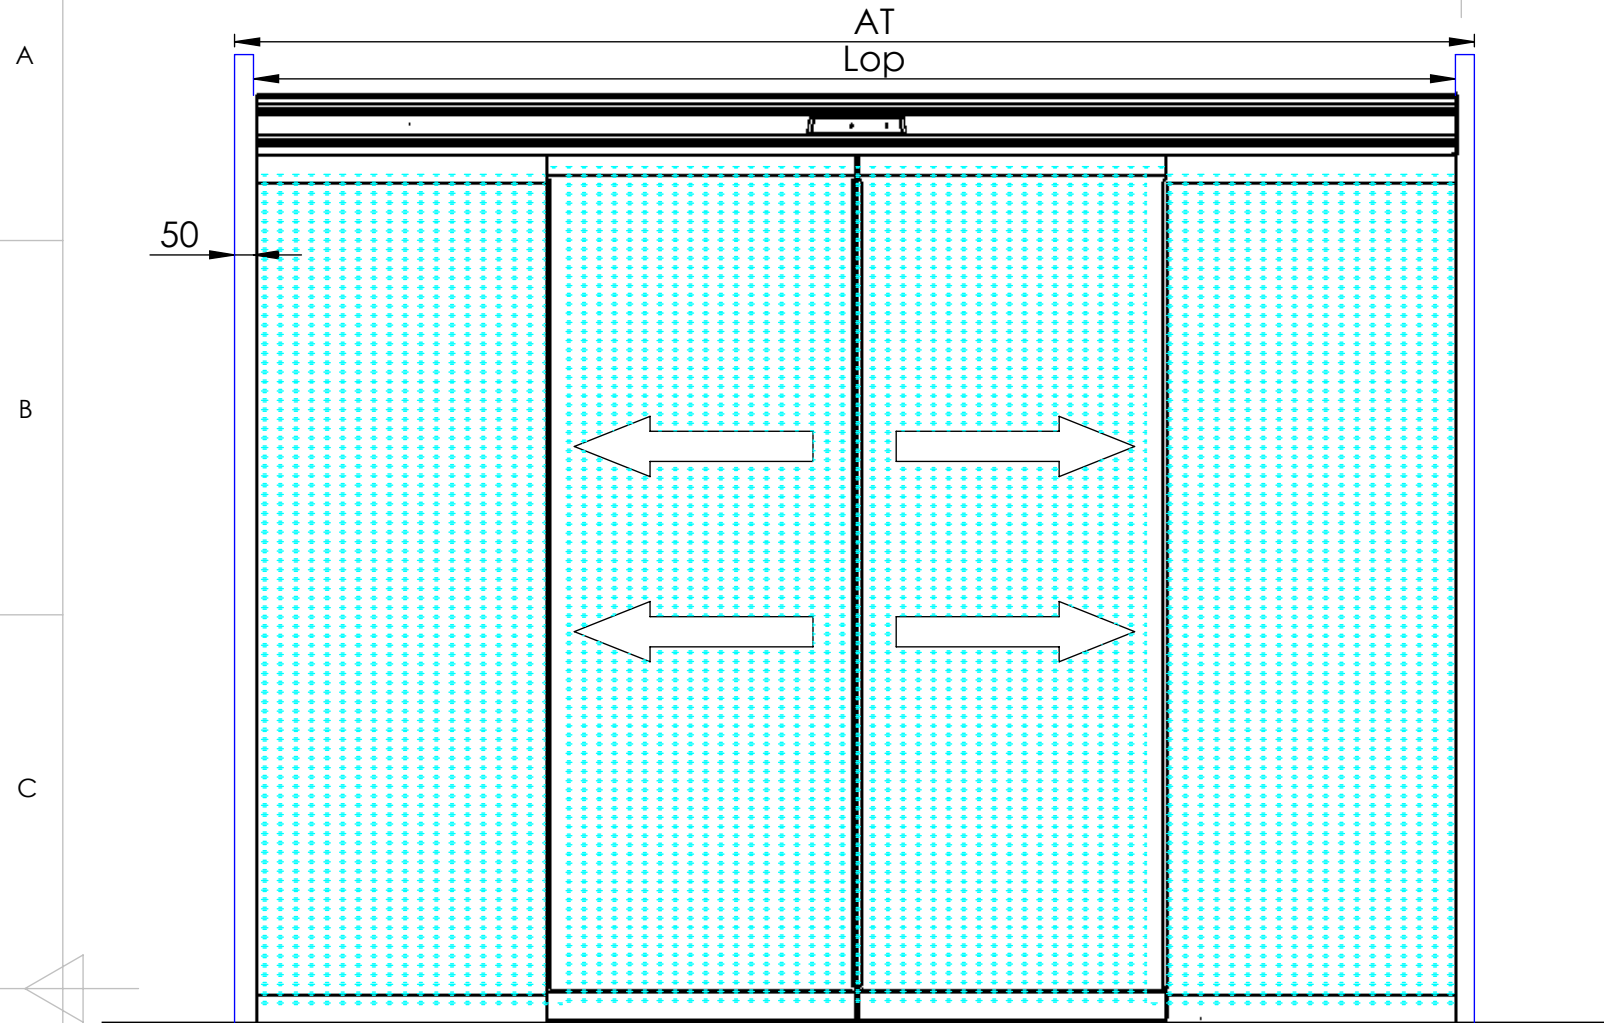

Coupe horizontale:

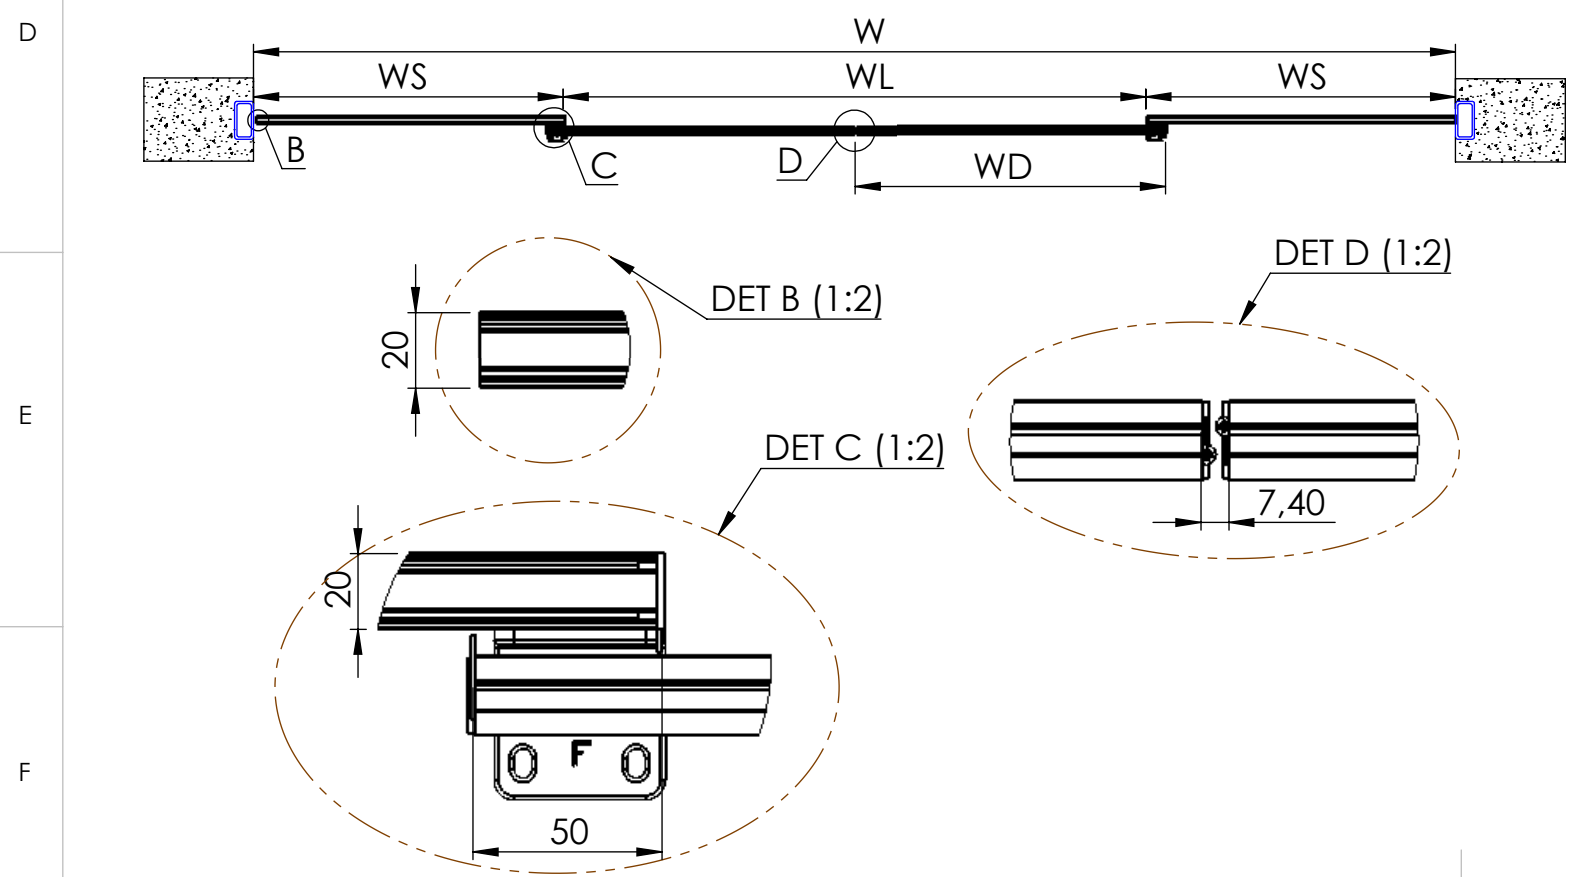

Coupe verticale: Profil de la poutre

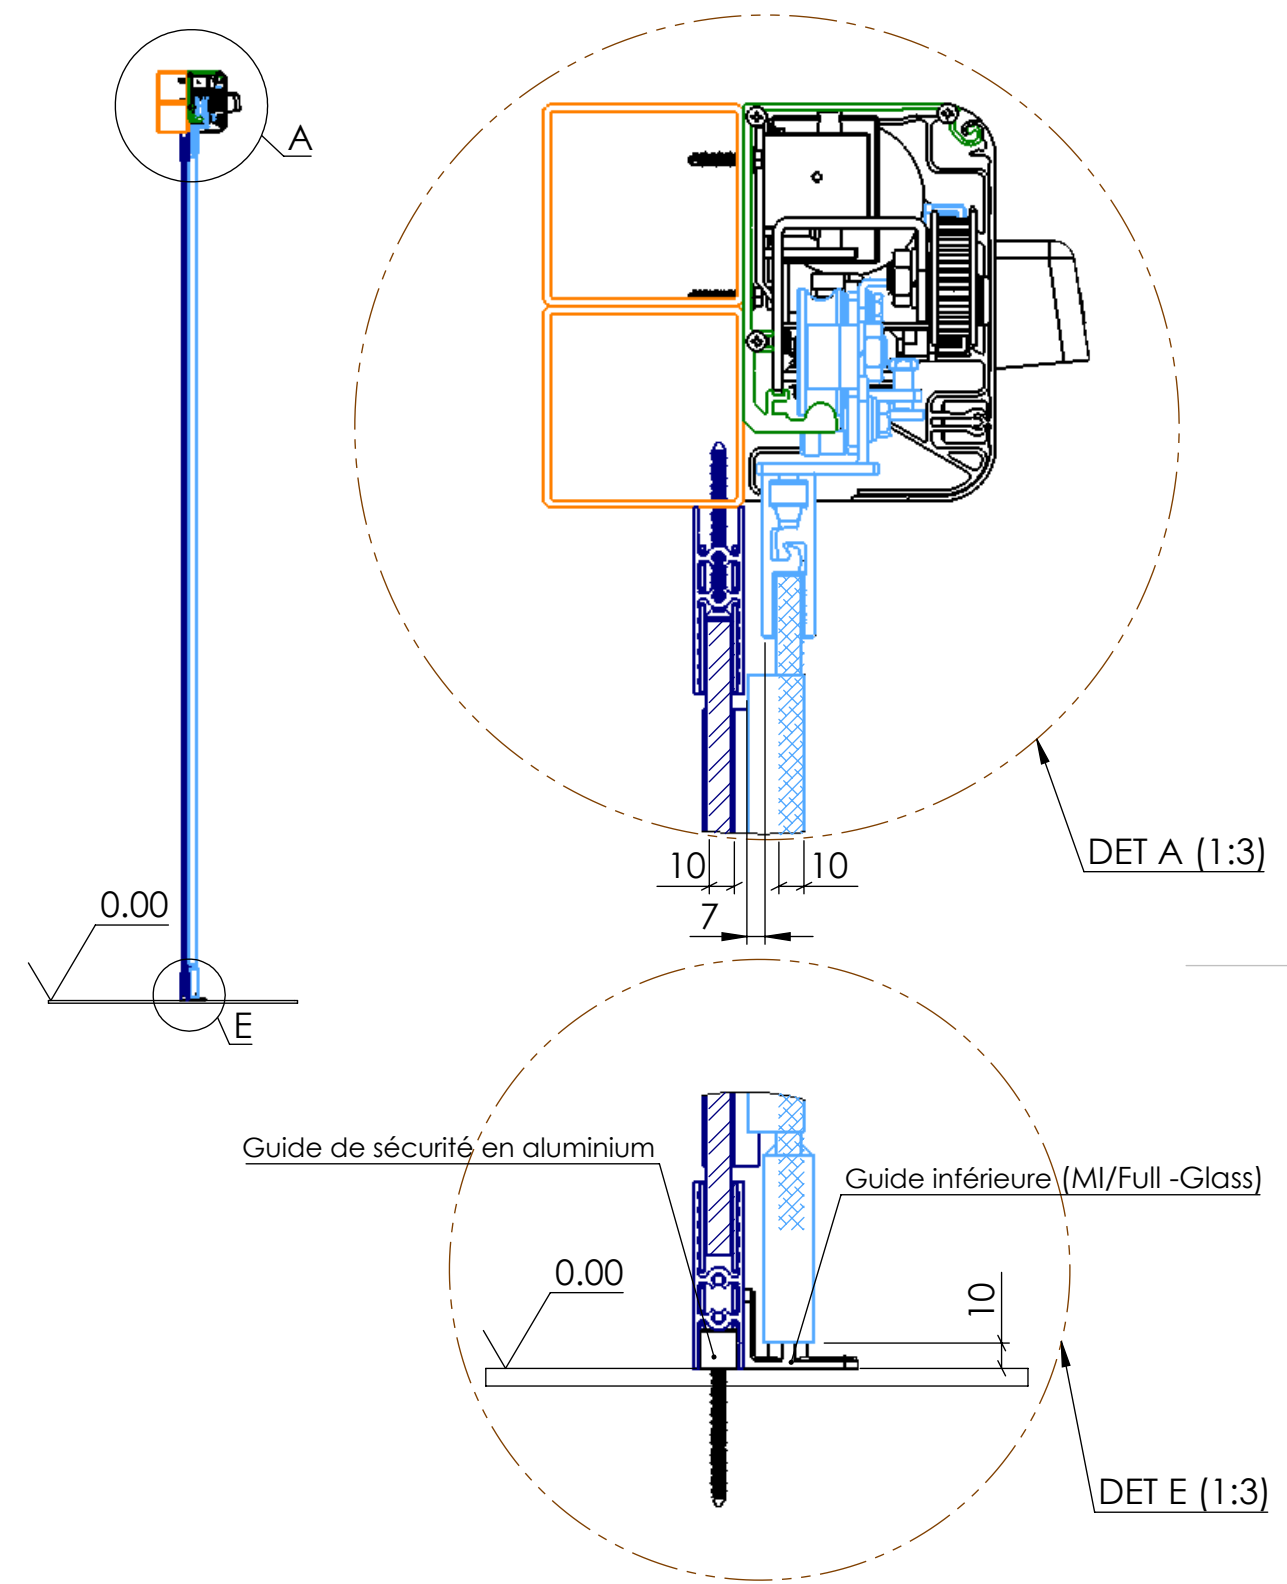

AT	Largeur totale
Lop	Longueur de l'opérateur
W	Largeur de baie
WL	Largeur de passage
WS	Largeur de la partie fixe
WD	Largeur du vantail
H	Hauteur de baie
HL	Hauteur de passage

FICHE SCALE: 1:20		VÉRIFICATION: __	
			
TITRE: Operador MI50N. Perfilé Plinthe.			
Auteur: Diego J. Martínez Viguera		A3 SHEET 3 OF 3	